


01	2023-06-20	foreløpig illustrasjonsprosjekt til 1 gangsbehandling	IMO	
Rev.	Dato	Beskrivelse	Utarbeidet	
-	-	Dette dokumentet er utarbeidet av HLF ARKITEKTER som del av det oppdraget som fremgår nedenfor. Opphavsmannen tilhører HLF ARKITEKTER. Dokumentet må bare benyttes til det formål som oppdragssavtaLEN beskriver, og må ikke kopieres eller gjøres tilgjengelig på annen måte eller i større utstrekning enn formålet tilslier.	Fagkontroll	
		Målestokk (gjelder A1)	Godkjent	
		1 : 200		
Hønefoss bru 3 Alles kulturhus				
Terrengsnitt 1				
-		Oppdragsnummer 52101259	Tegningsnummer A-40-00-01	
			Revisjon 01	

- Terrengsnitt 1

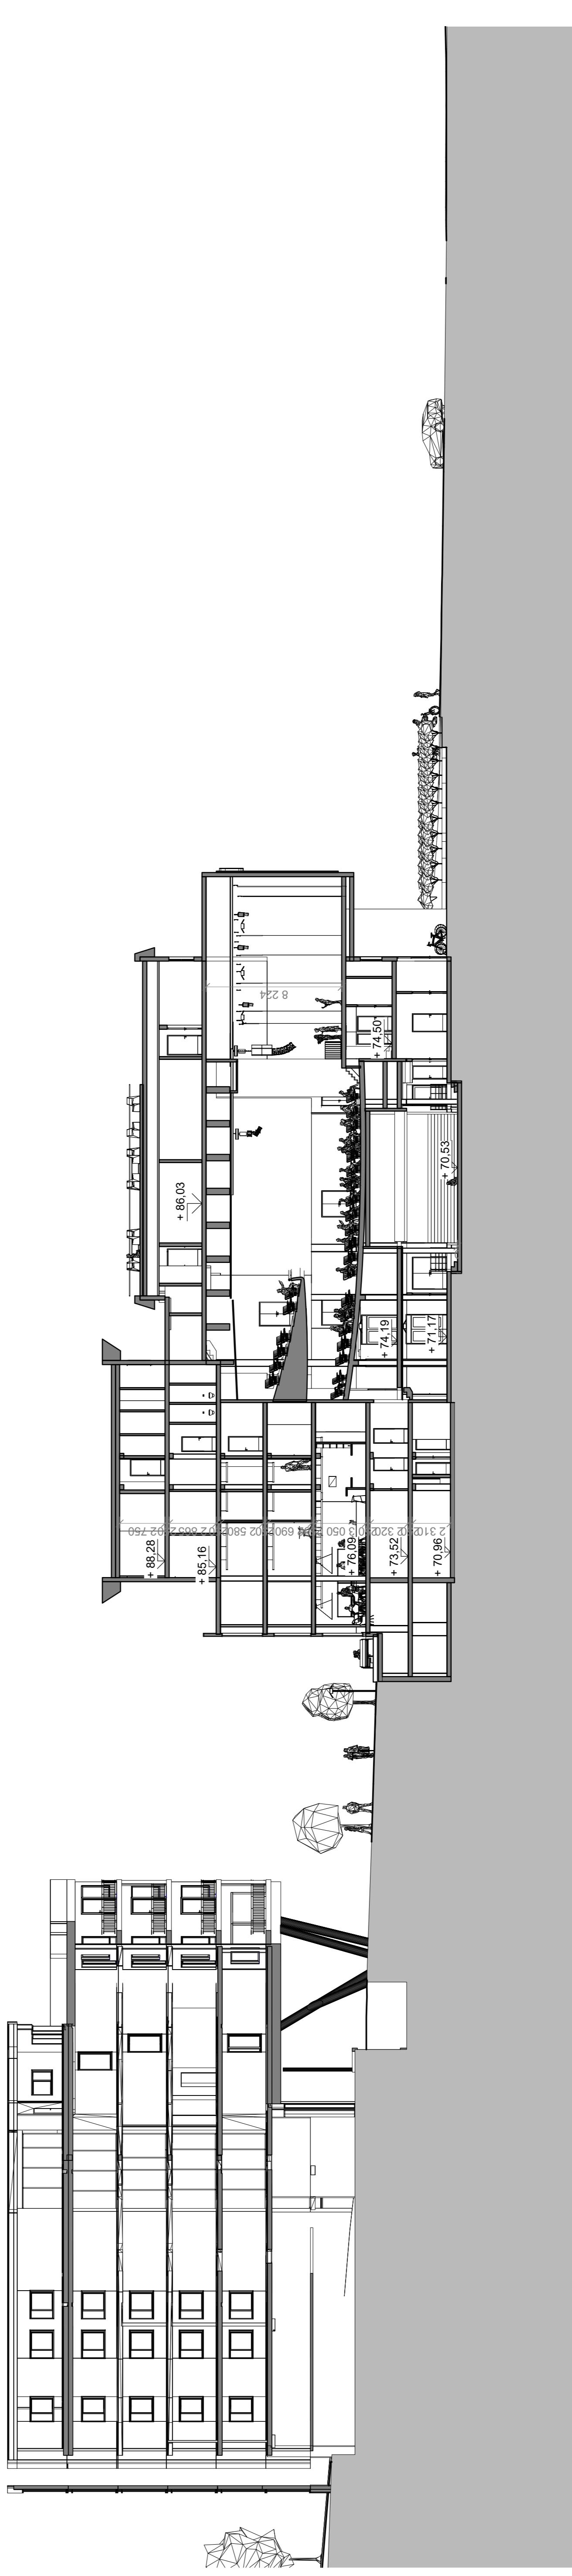

01	2023-06-20	foreløpig illustrasjonsprosjekt til 1 gangstebehandling	HLF	IMO	
Rev.	Dato	Beskrivelse	Utanpaket	Fargekontroll	Godekant
Dette dokumentet er utarbeidet av HLF ARKITEKTER som er del av det oppdraget som fremgår nedenfor. Oppdragsetten har HLF ARKITEKTER. Dokumentet må bare brygges ut dersom oppdragsgivaren beskriver, og gjenstående ikke kopieres eller gjengis tilgjengelig på annen måte enn nærmest en tilsvarende tilstanding enten formelt eller i teknisk innhold.					
Hønefoss bru 3 Alles kulturhus					
Målestokk (gride A1)					
1 : 200					

-
Terrengrørsnitt 2

HLF ARKITEKTER	Oppdragsgivernummer	A-40-00-03	Regningsnummer	52101259	Revisjon
					01