


Tegnforklaring

- Skravur kjøreareal
- Elendomsgrænse
- Friskt

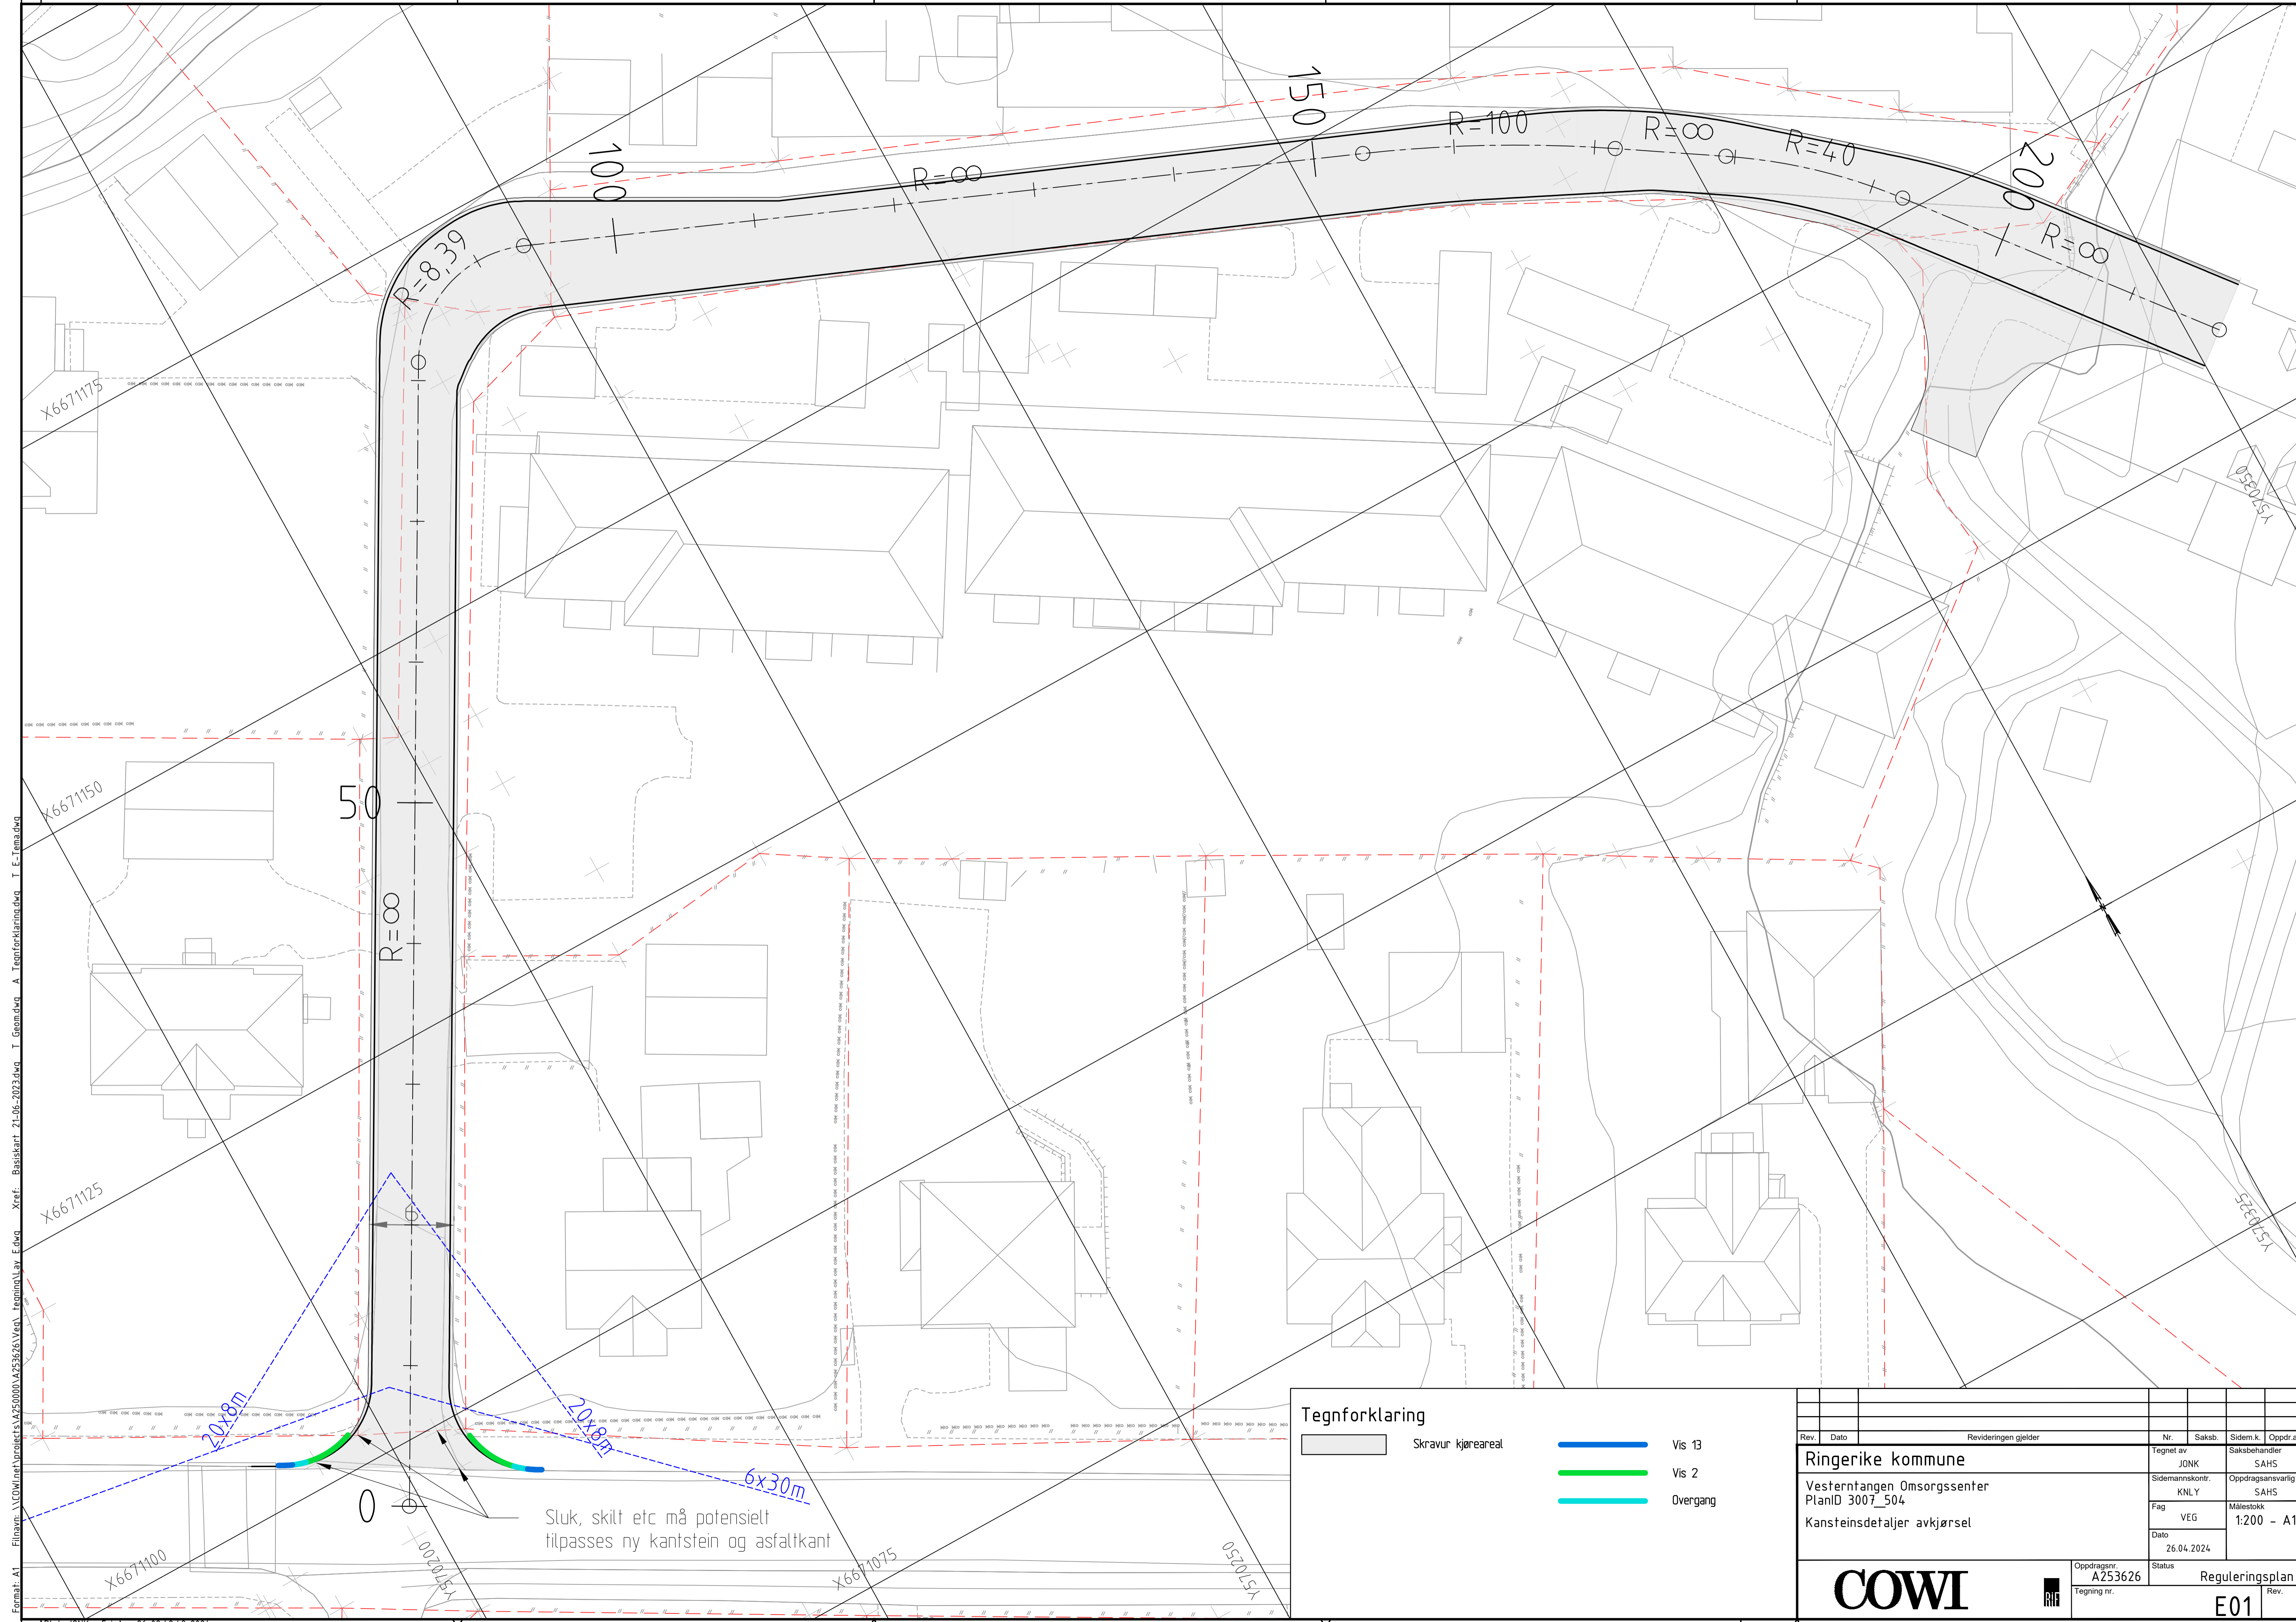





Rev.	Dato	Revideringen gjelder	Nr.	Saksb.	Sidem.k.	Oppdr.a.
Ringerike kommune			Tegnet av	JONK	Saksbehandler	SAHS
Vesterntangen Omsorgssenter			Sidemannkontr.	KNLY	Oppdragsansvarlig	SAHS
PlanID 3007_504			Fag	VEG	Målestokk	1:500 - A1
Plan og profil, vegmodell 20000			Dato	11.06.2024	Status	Reguleringsplan
			Oppdragsnr.	A253626	Tegning nr.	Rev.
					C01	

Format: A1
 Filnavn: \\COWI\media\projects\4253626\A253626\VEG\Tegning\A1.dwg
 Xref: I: Geom.dwg; Basiskart 21.06-2023.dwg; Hørsfoss omsorgssenter 11.12.2023_UTM32.dwg; A: Tegnforklaringsdiv; A: LP.dwg
 Opprettet: 11.06.2024 09:21:28

 


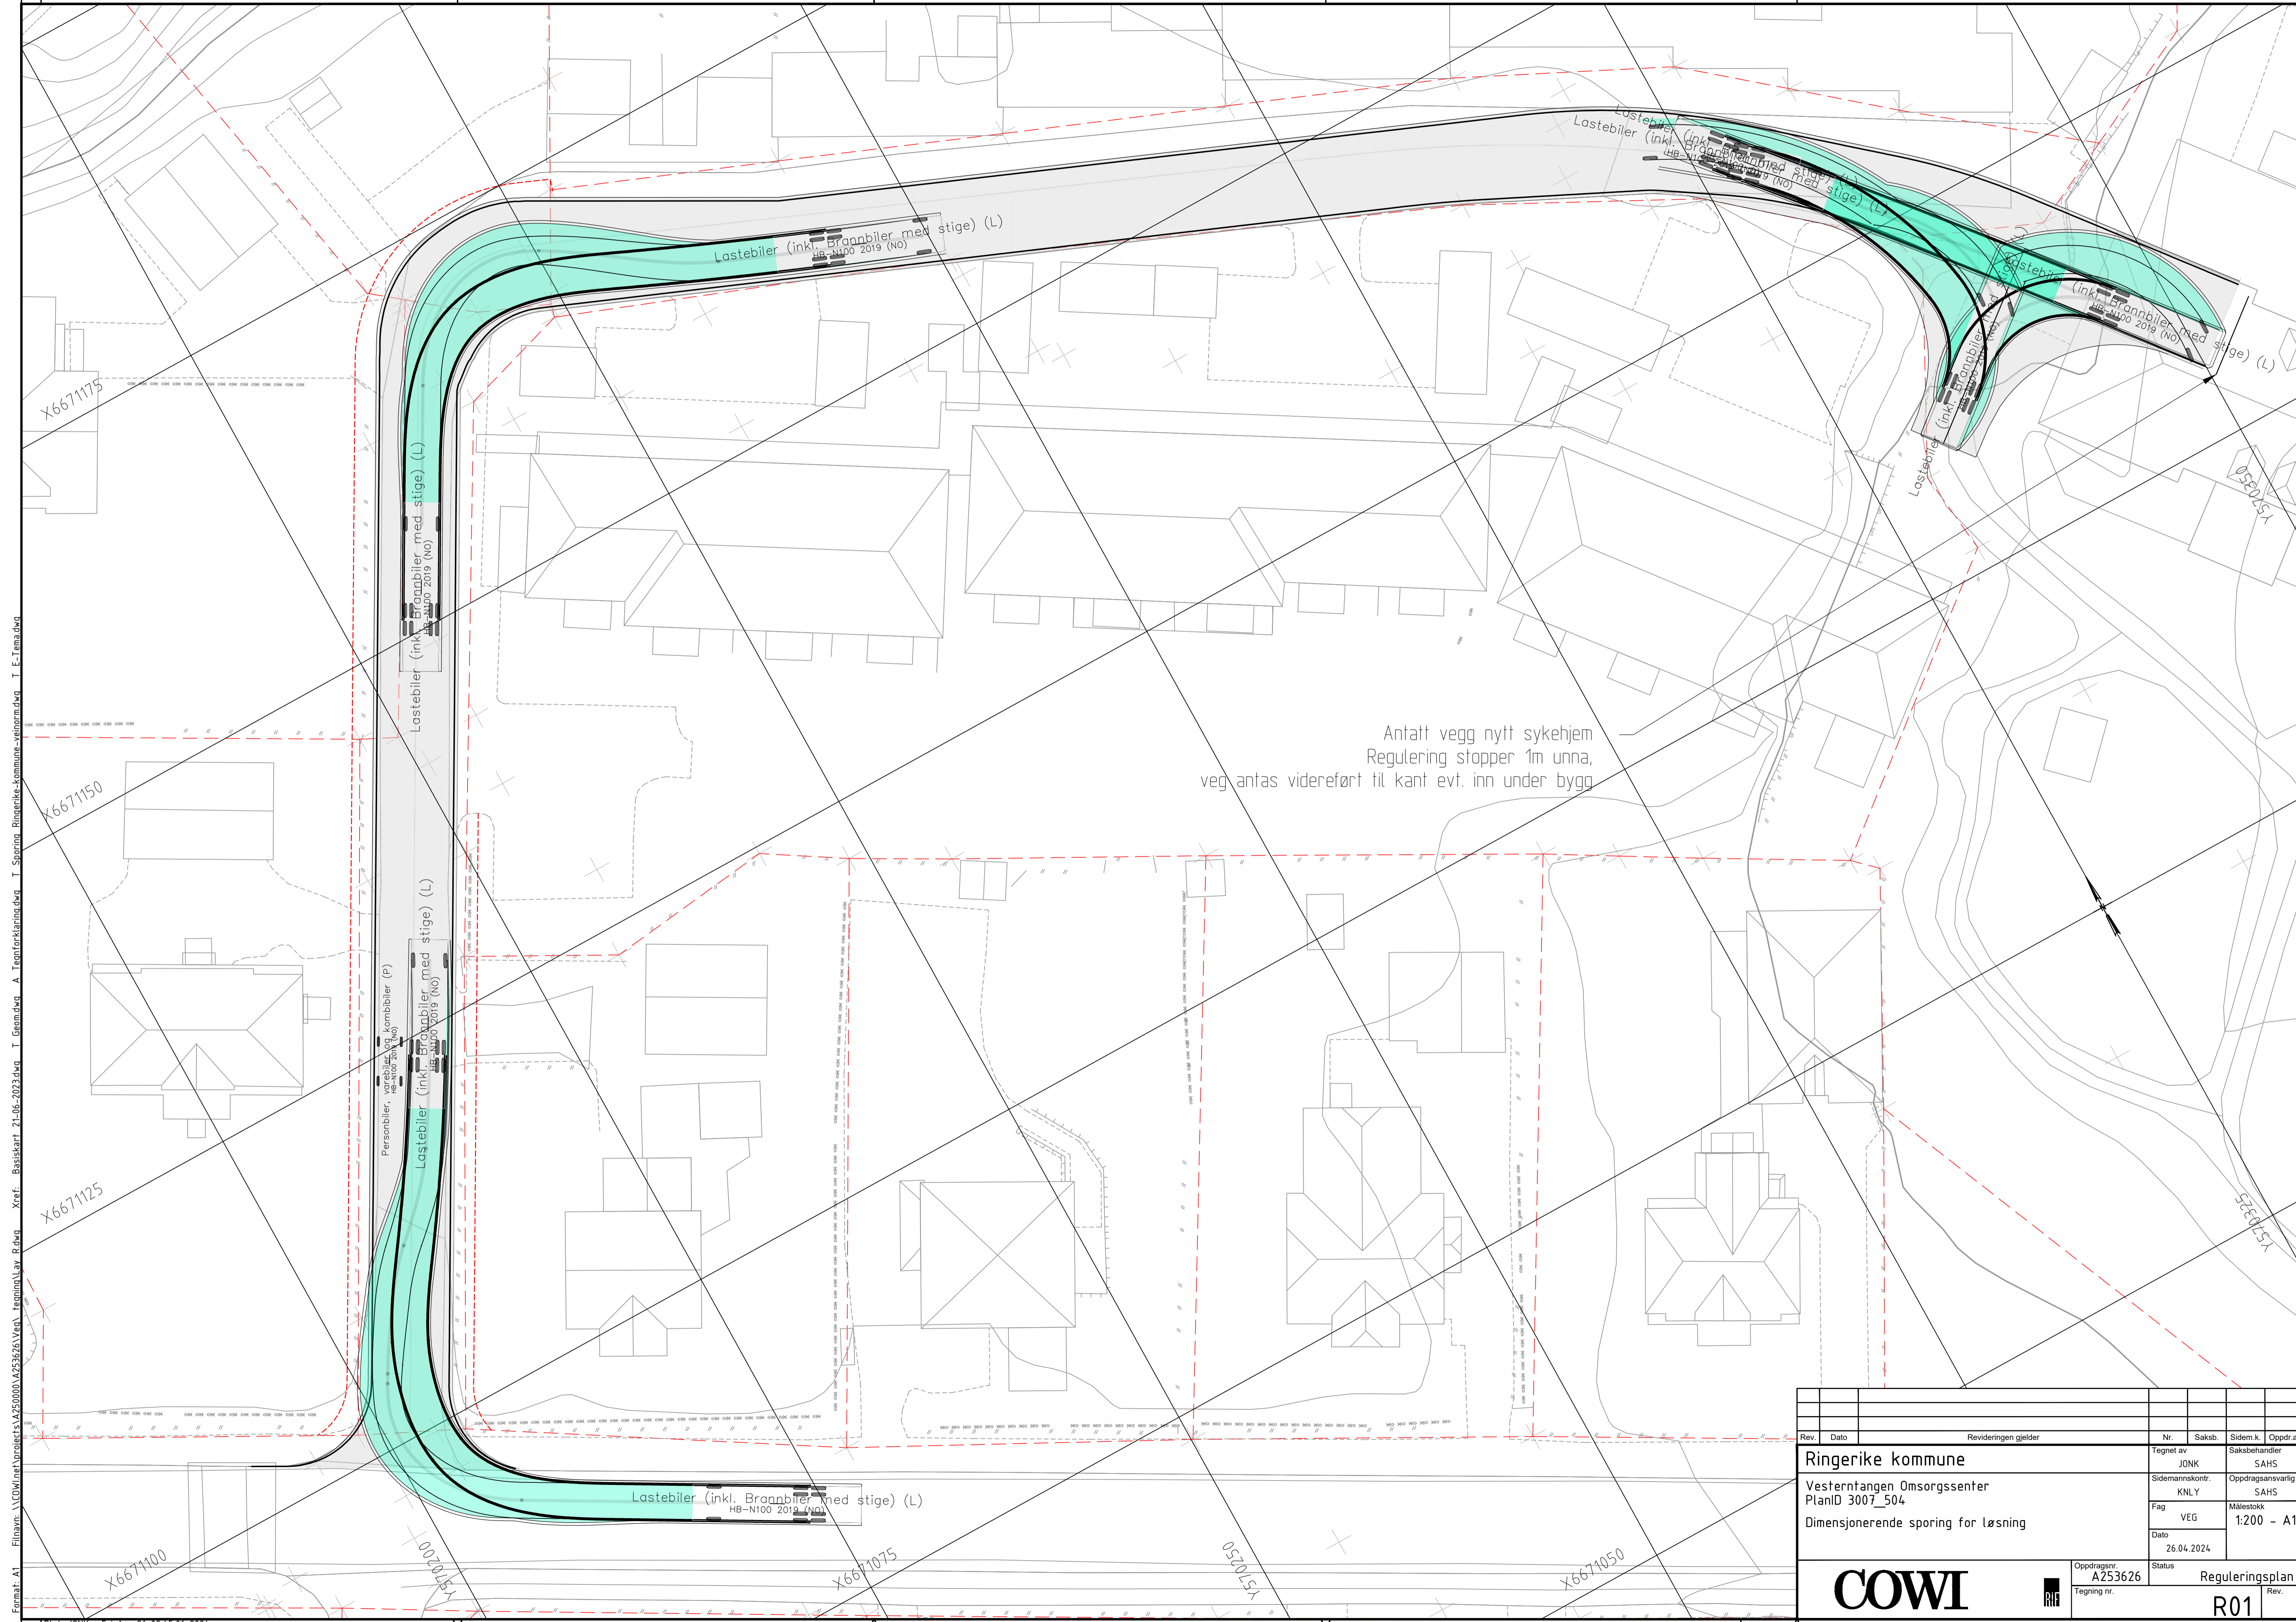
Form: A1
 Filnavn: \COWI\prosjekt\A253626\A253626\Ve\Tegning\A1_E-Tegning.dwg
 Xref: Basiskart 21.06-2023.dwg
 I: Geom.dwg
 A: TegningKomm.dwg
 I: E-Tegning.dwg

Tegnforklaring

	Skravur kjøreareal		Vis 13
			Vis 2
			Overgang

Sluk, skilt etc må potensielt tilpasses ny kantstein og asfaltkant



Rev.	Dato	Revideringen gjelder	Nr.	Saksb.	Sidem.k.	Oppdr.a.
Ringerike kommune			Tegnet av	JONK	Saksbehandler	SAHS
Vesterntangen Omsorgssenter			Sidemannskont.	KNLY	Oppdragsansvarlig	SAHS
PlanID 3007_504			Fag	VEG	Målestokk	1:200 - A1
Kansteinsdetaljer avkjørsel			Dato	26.04.2024		
			Oppdragsnr.	A253626	Reguleringsplan	
			Tegning nr.		E01	



Antatt vegg nytt sykehjem
 Regulering stopper 1m unna,
 veg antas videreført til kant evt. inn under bygg

Form: A1
 Filnavn: \COWI\prosjekt\A253626\veg\tegning\veg_r.dwg - Xref: Basis kart 21.06-2023.dwg I Geom.dwg A. TegningKart.dwg I Spenn. Ringerike-kommune-vegnett.dwg I E-Tema.dwg
 Prosjekt: A253626
 Dato: 26.04.2024
 Tegn. nr.: R01

Rev.	Dato	Revideringen gjelder	Nr.	Saksb.	Sidem.k.	Oppdr.a.
Ringerike kommune			Tegnet av	JONK	Saksbehandler	SAHS
Vesterntangen Omsorgssenter			Sidemanskontr.	KNLY	Oppdragsansvarlig	SAHS
PlanID 3007_504			Fag	VEG	Målestokk	1:200 - A1
Dimensjonerende sporing for løsning			Dato	26.04.2024	Status	Reguleringsplan
			Oppdragsnr.	A253626	Tegning nr.	R01

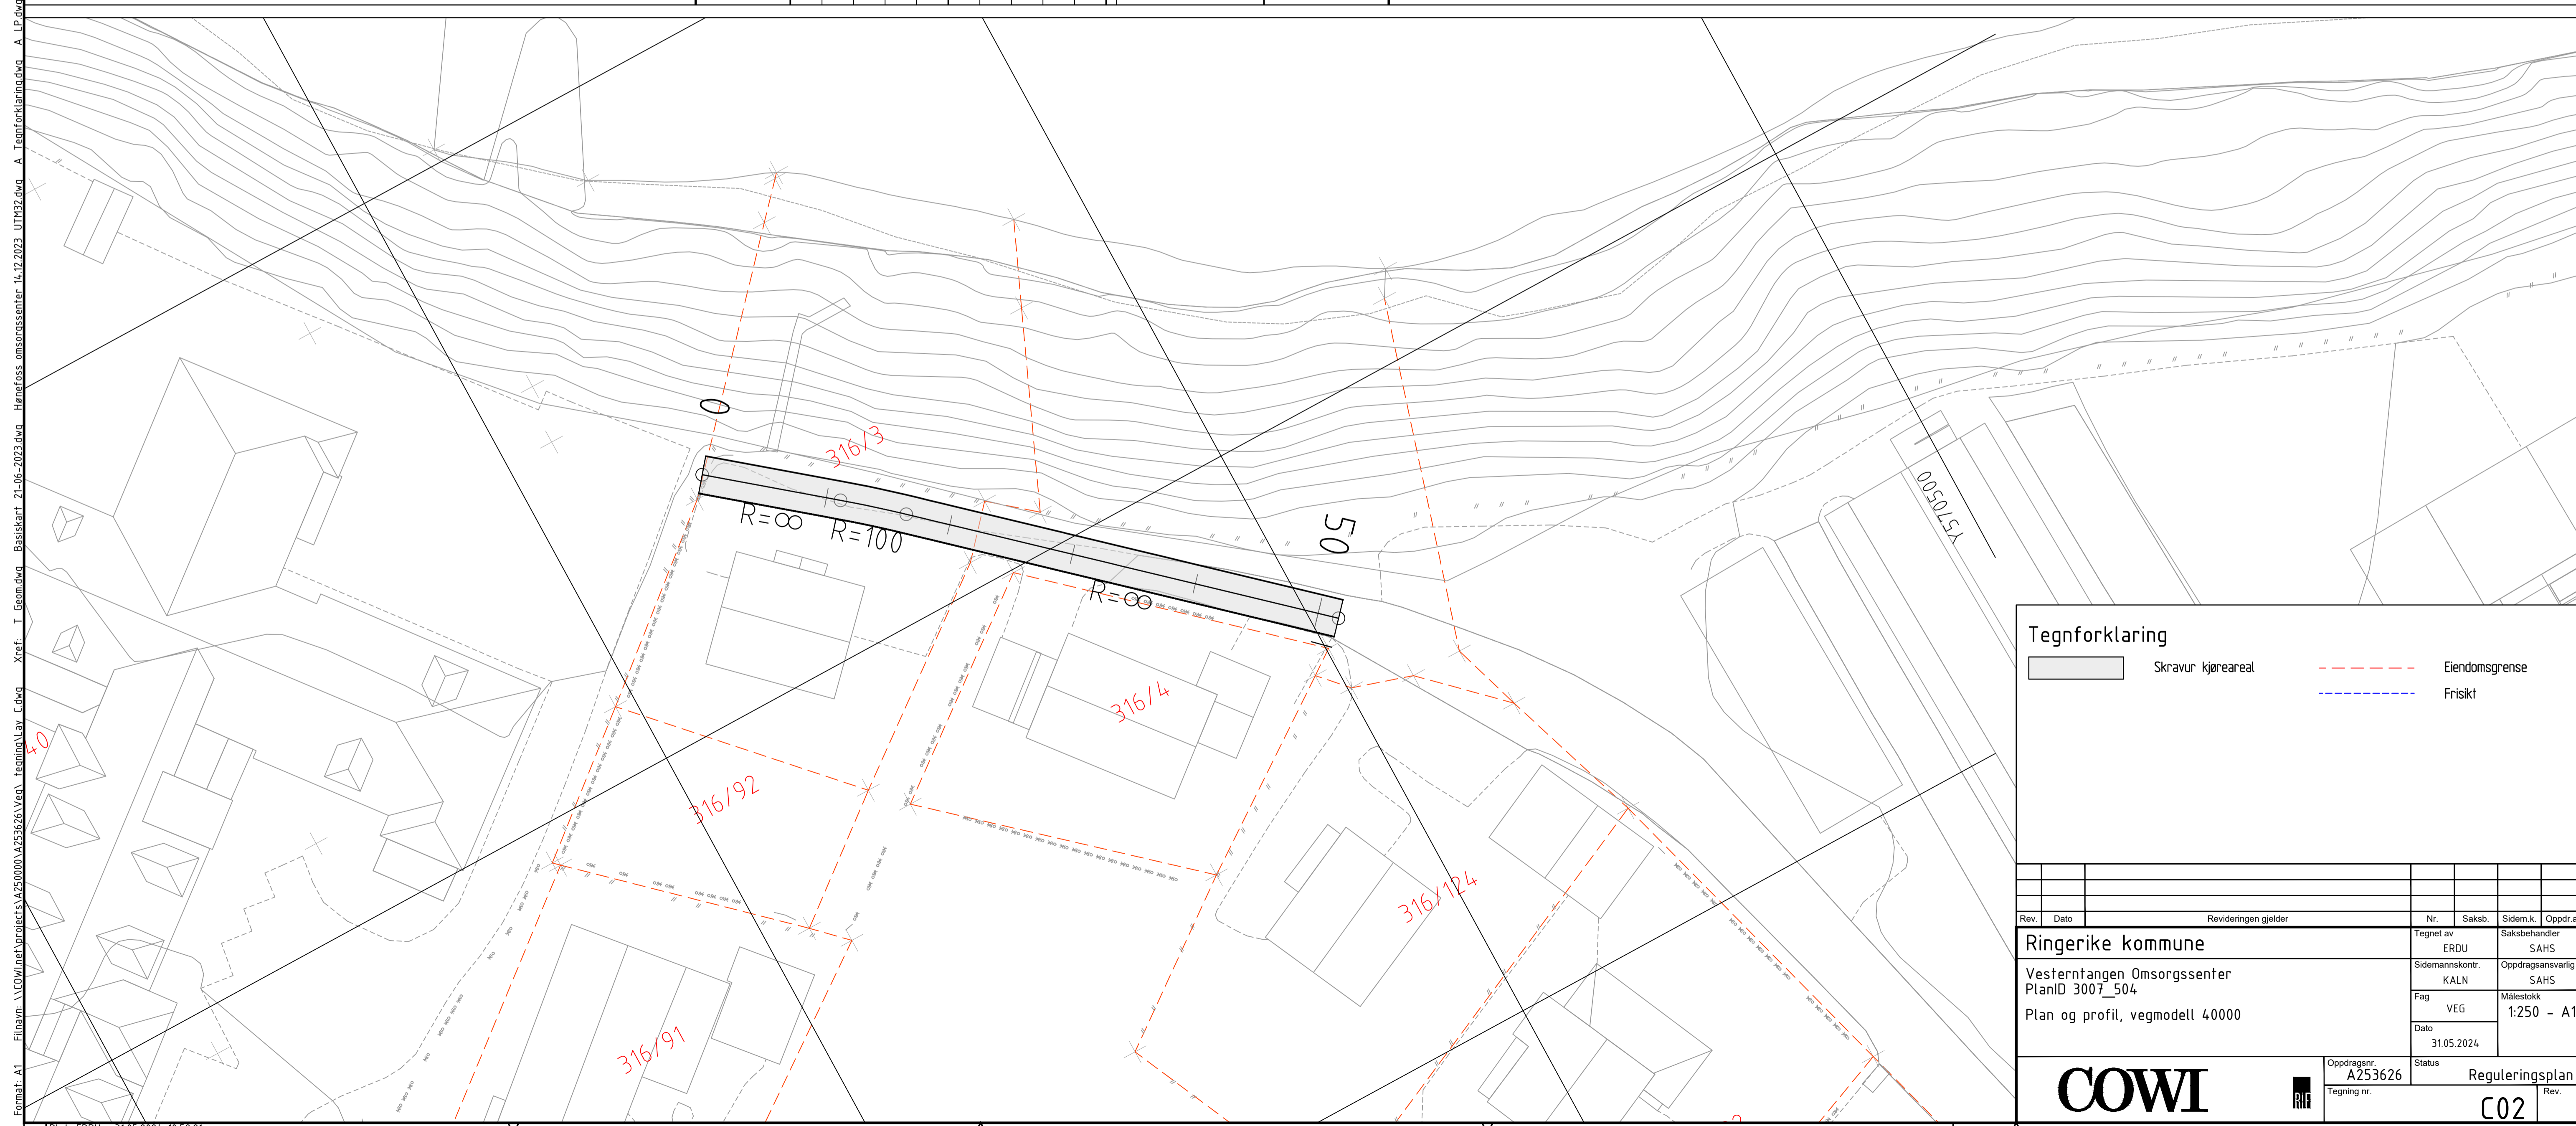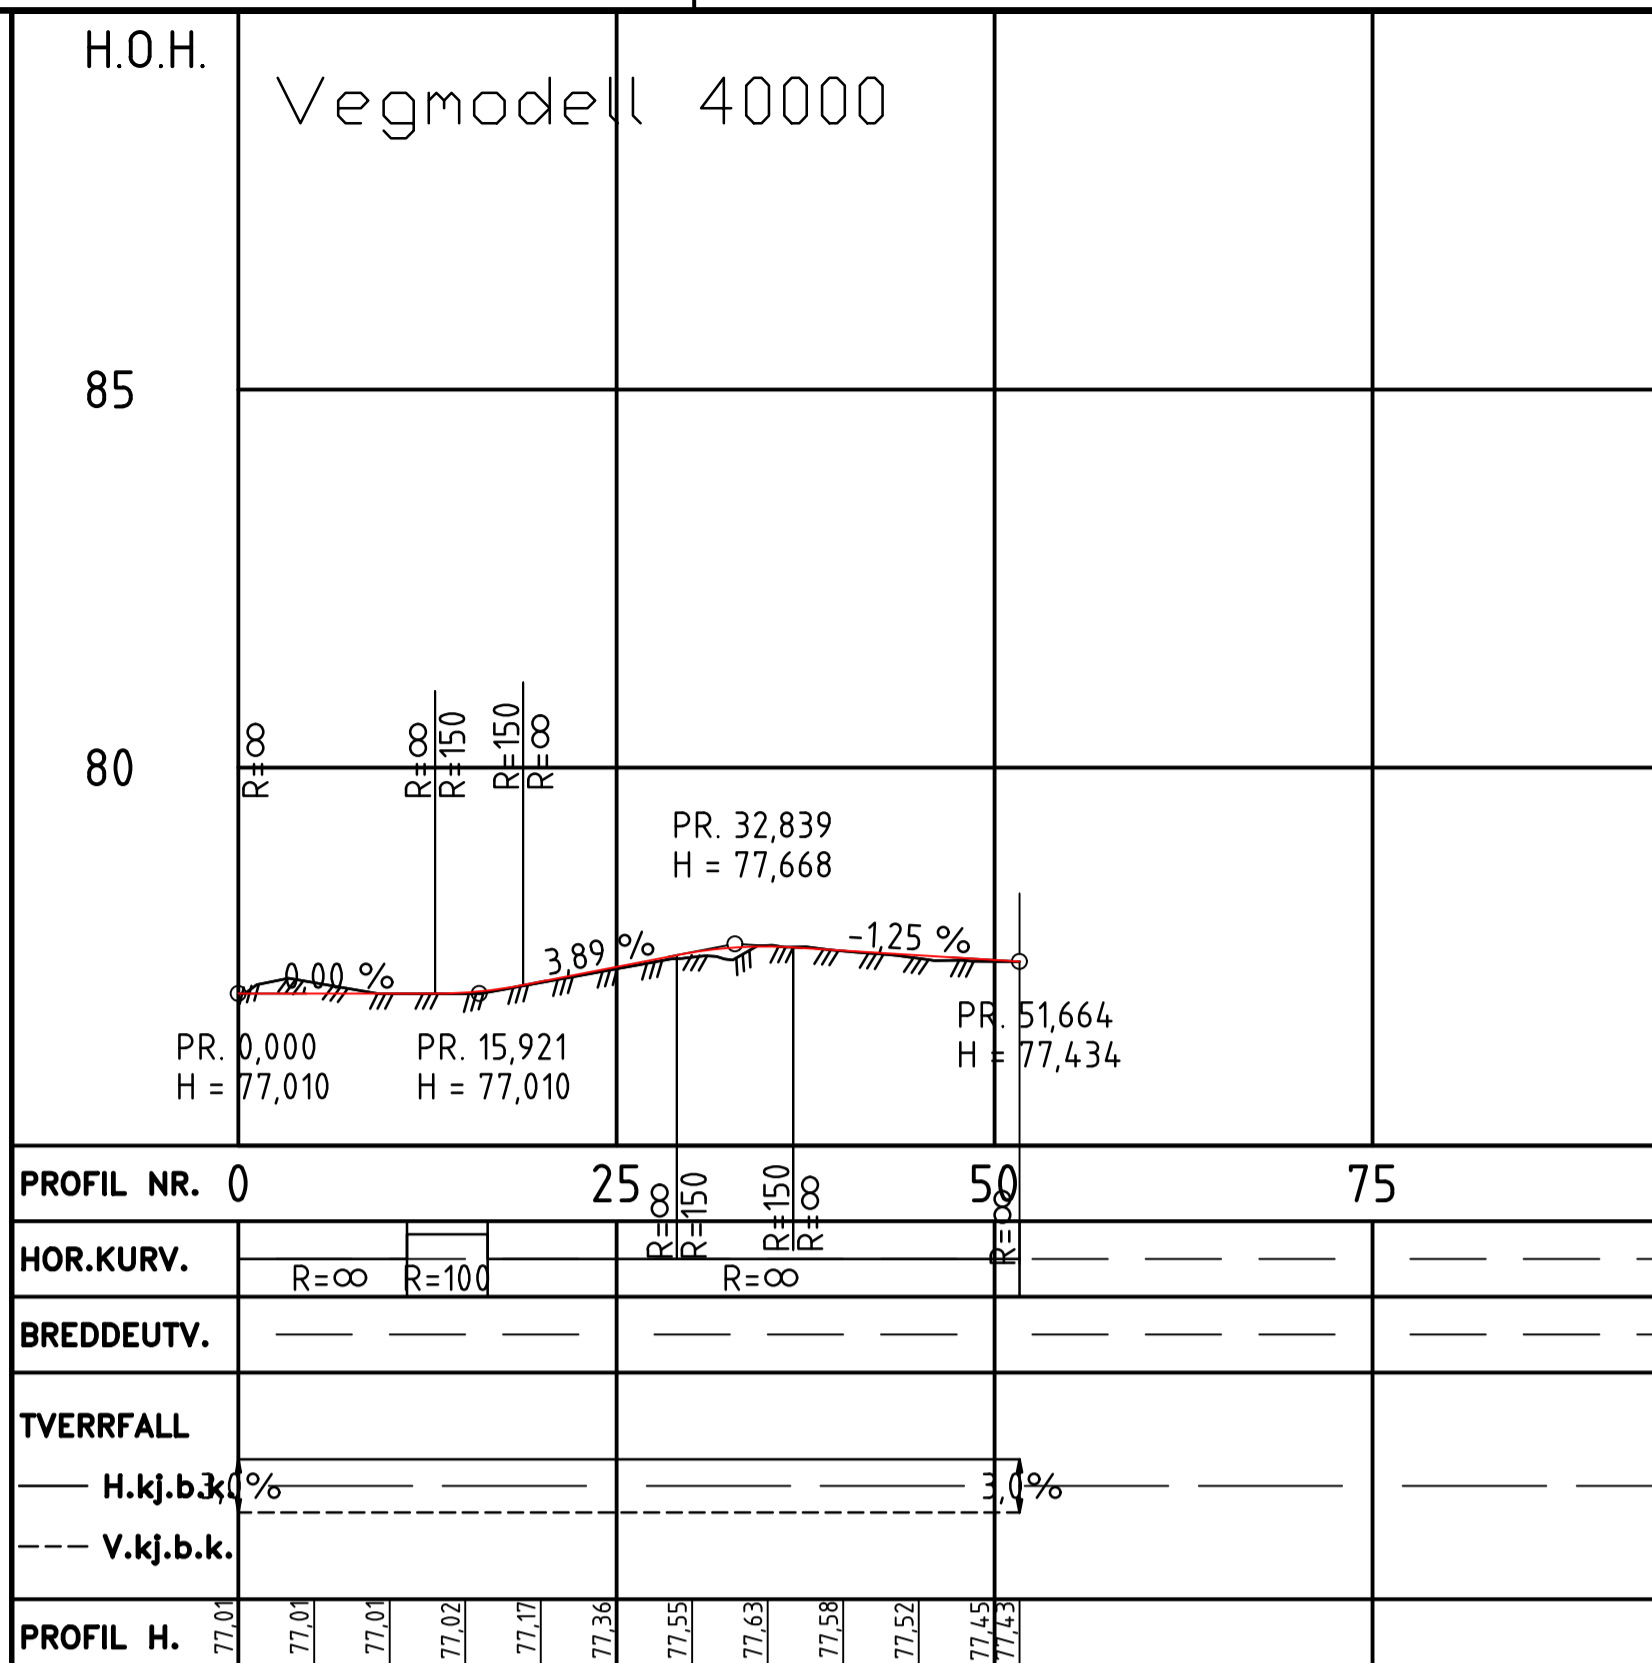

Tegnforklaring

Skravur kjøreareal

Elendomsgrænse

Friskt

Rev.	Dato	Revideringen gjelder	Nr.	Saksb.	Sidem.k.	Oppdr.a.

Ringerike kommune

Vesterntangen Omsorgssenter

PlanID 3007_504

Plan og profil, vegmodell 40000

Oppdragsnr. A253626

Tegning nr.

Tegnet av ERDU

Saksbehandler SAHS

Sidemannskontroll KALN

Oppdragsansvarlig SAHS

Fag VEG

Målestokk 1:250 - A1

Dato 31.05.2024



Status

Reguleringsplan

COWI

C02

Format: A1
 Filnavn: \\COWI\inet\prosjekt\A253626\1\veg\tegn\A1.dwg
 Xref: I: Geom.dwg; Basiskart 21.06-2023.dwg; Hørfress omsorgssenter 11.12.2023_UT1432.dwg; A: Tegnforklaring.dwg; A: LP.dwg
 31.05.2024 10:58:21

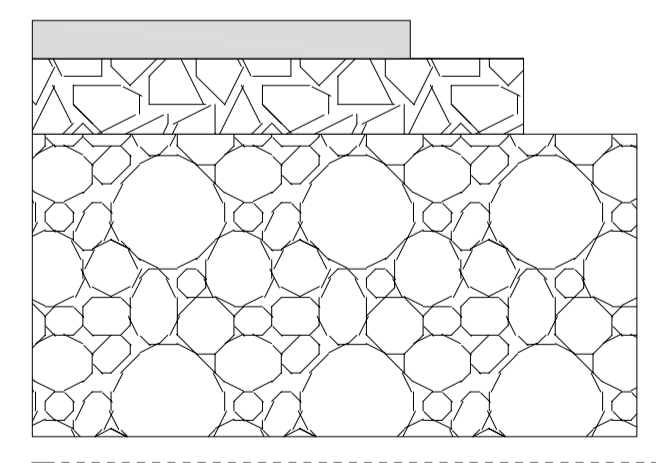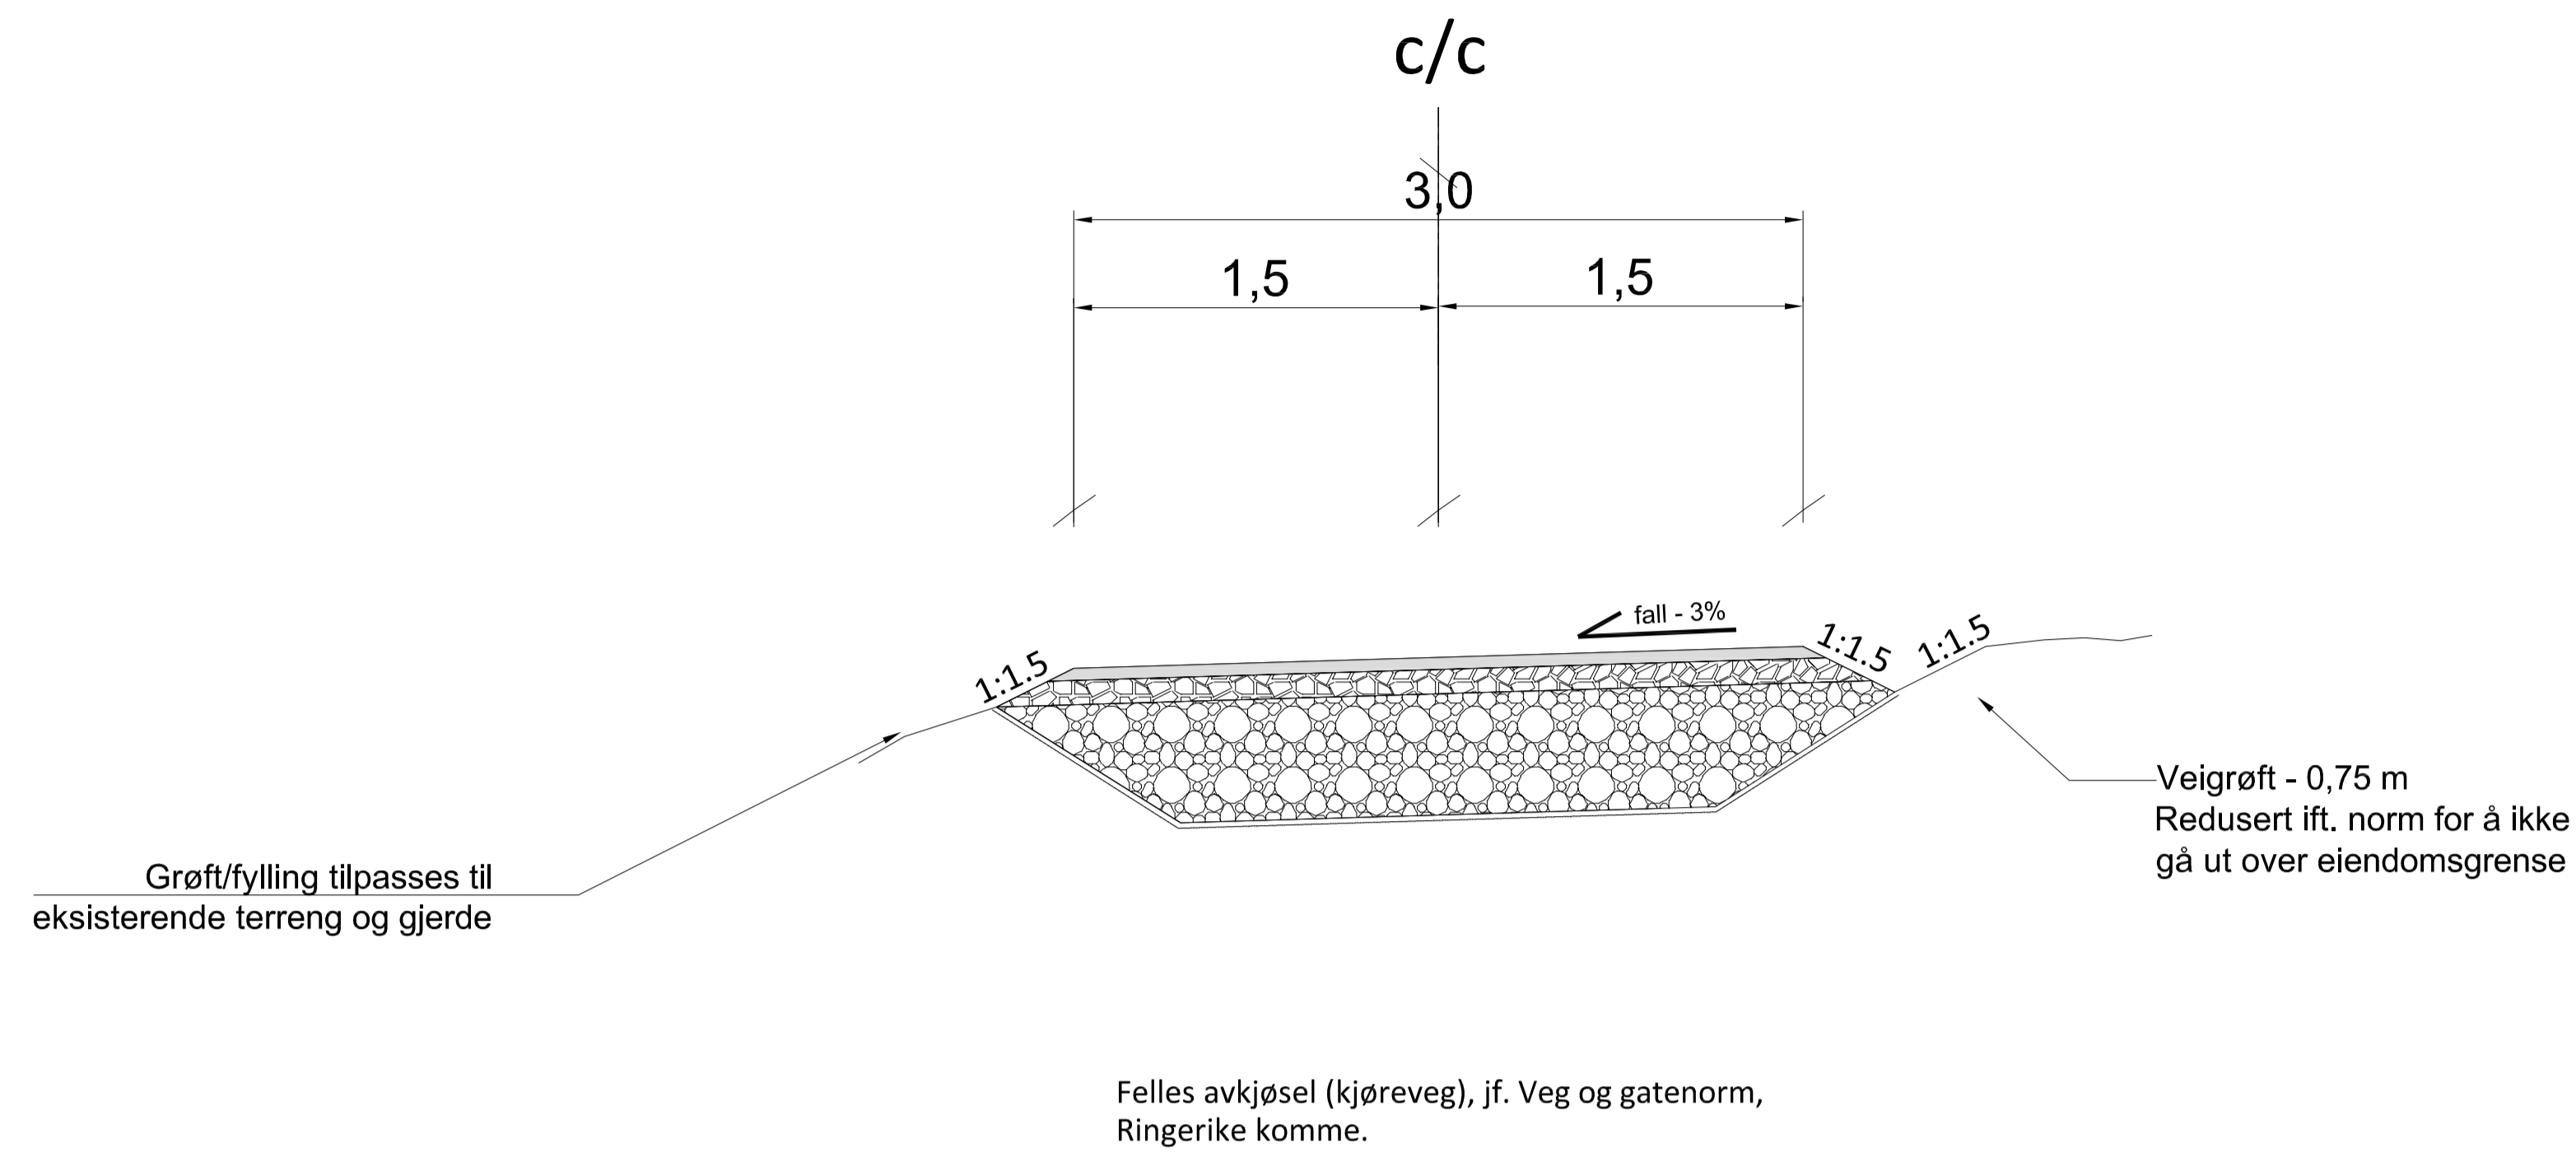

SLITELAG, veggrus, 50mm
 BÆRELAG
 Ak =/22, 100 mm
 FORSTERKNINGSLAG
 KULT 22/125, 400 mm
 OM UNDERGRUNN AVVIKER FRA ANTATT
 BÆREEVNEGRUPPE, VURDERES TYKKELSE AV
 FORSTERNINGSLAG I SAMRÅD MED BYGGHERRE
 FIBERDUK KL 3

Prinsippskisse av vegoppbygning

Rev.	Dato	Revideringen gjelder	Nr.	Saksb.	Sidem.k.	Oppdr.a.
Ringerike kommune			Tegnet av	Saksbehandler		
Vestertangen Omsorgssenter PlanID 3007_504			ERDU	ERDU		
Detalj Normalprofil og overbygning Veg 40000			Sidemannskont.	Oppdragsansvarlig		
			KALN	LEGR		
			Fag	Målestokk		
			VEG	1:20		
			Dato	Status		
			31.05.2024	Oppdragsnr. A253626		
			Tegning nr.	Rev.		
				F01		

COWI



F01