


MUA i prosjektet:

Felles MUA i gårdsrom: 2512,51 m²

Felles MUA på takterrasse: 638,87 m²

Private MUA på balkonger: 2295 m²

Total MUA: 5446,38 m²

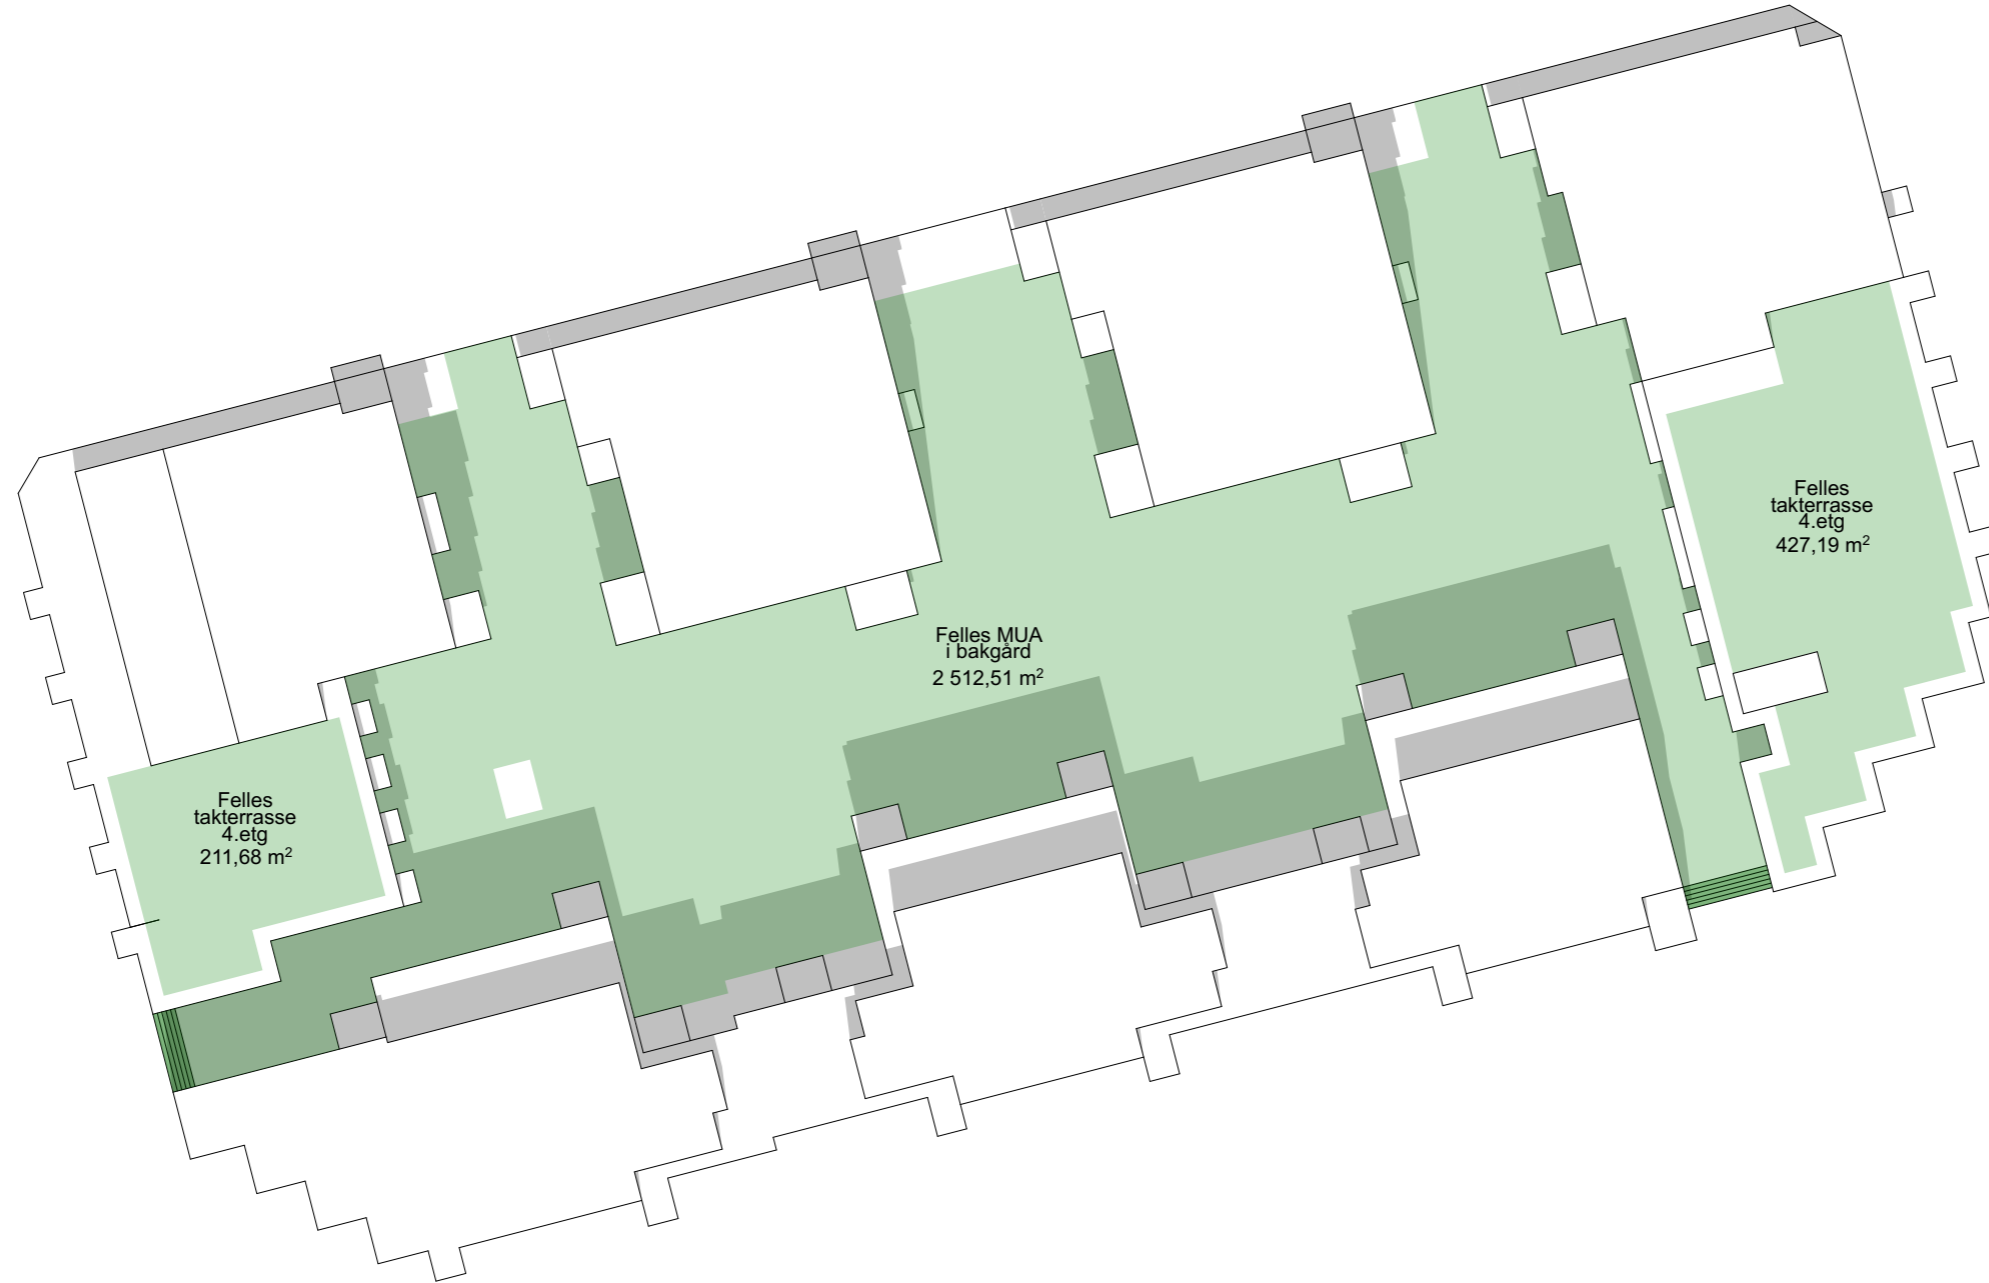


Tegnforklaring

Rev.	Beskrivelse revisjon/ e-liste	UTF	KTR	Dato
F1	Solbelyst MUA	MF	PAA	260822

Tegn.nr.	Rev.
Kunde	Byporten Hønefoss AS
Sted	Ringerike
Gnr/ Bnr	318/515, 318/90, 318/228, 318/516
Adresse	Felt BKB1 i Områdeplan

Prosjekt **Byporten Hønefoss**

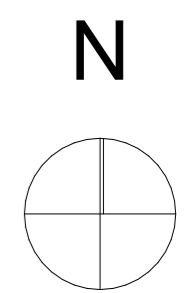

ARK	NUNO arkitektur AS
LARK	Grindaker Landskapsarkitekter
RIBR	Roar Jørgensen AS
RIB	Navn RIB
RIE	Navn RIE
RIV	Navn RIV
RIG	Navn RIG
RI-	Navn RI-
RI--	Navn RI--
RI---	Navn RI---



Fase	Reguleringsendring
Mål A3	1:500
Mål A1	200%

Tittel **Oversikt MUA**


Tegn.nr. Rev.

F1	Solbelyst MUA	MF	PAA	260822
Rev.	Beskrivelse revisjon/ e-liste	UTF	KTR	Dato

Tegn.nr.		Rev.	
Kunde	Byporten Hønefoss AS		
Sted	Ringerike		
Gnr/ Bnr	318/515, 318/90, 318/228, 318/516		
Adresse	Felt BK81 i Områdeplan		

Prosjekt **Byporten Hønefoss**

N

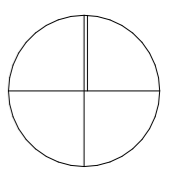

ARK	NUNO arkitektur AS
LARK	Grindaker Landskapsarkitektur
RIBR	Roar Jørgensen AS
RIB	Navn RIB
RIE	Navn RIE
RIV	Navn RIV
RIG	Navn RIG
RI-	Navn RI-
RI--	Navn RI--
RI---	Navn RI---




NUNO arkitektur AS
 Akersbakken 12 0172 Oslo 23 01 40 20
 firmapost@nunoarkitektur.no


Fase **Reguleringsendring**
 Mal A3 1:1000 Mal A1 200%

Solbelyst MUA
Midtsommer


Tittel
 Tegnr. Rev.

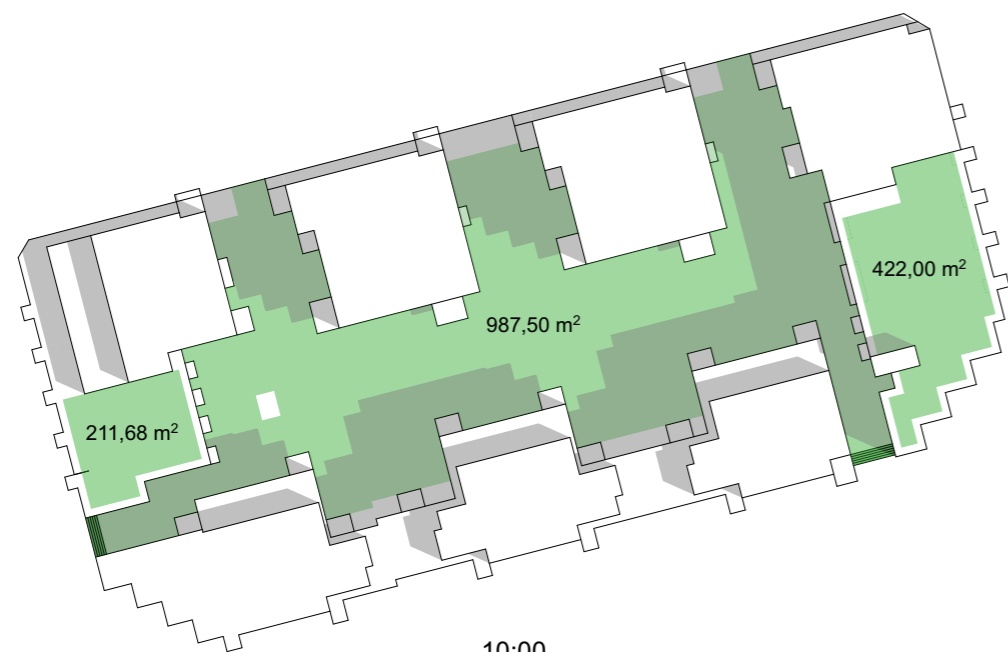


10:00
 1621,18 m2

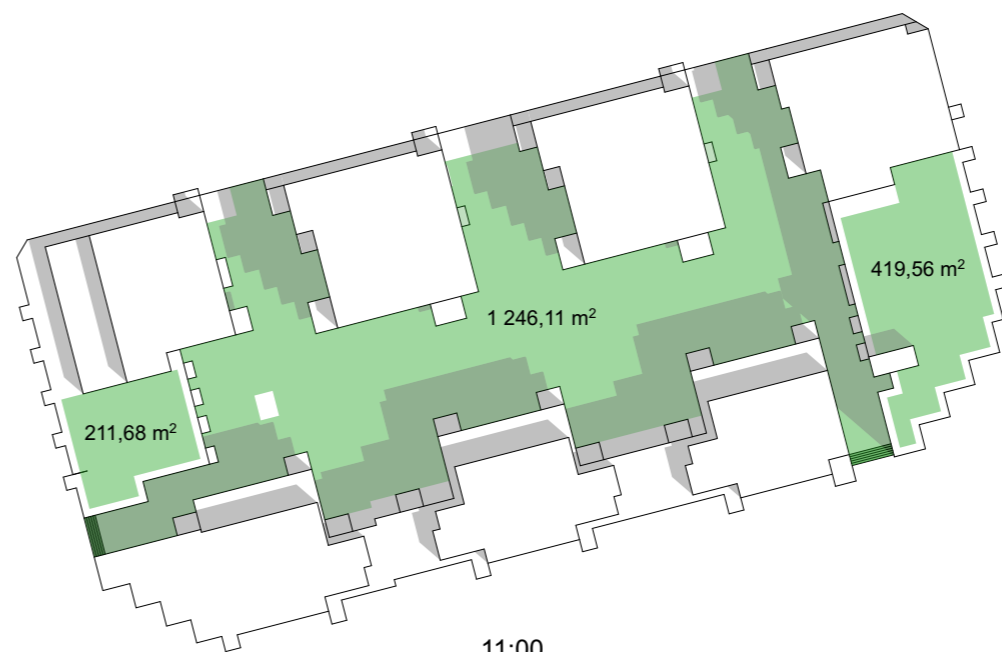


11:00
 1877,35 m2

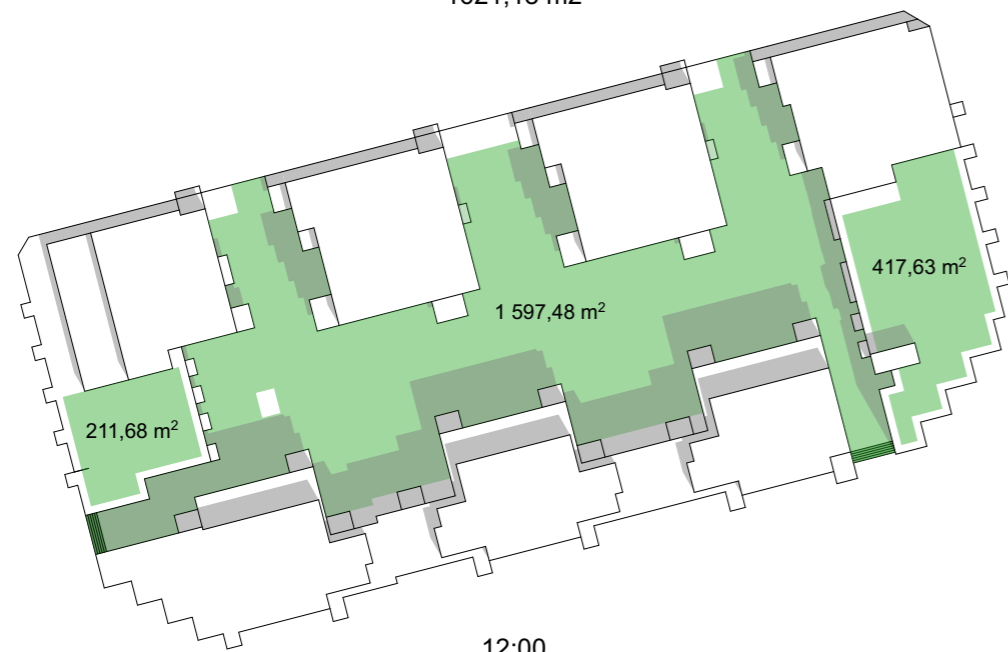


12:00
 2226,79 m2

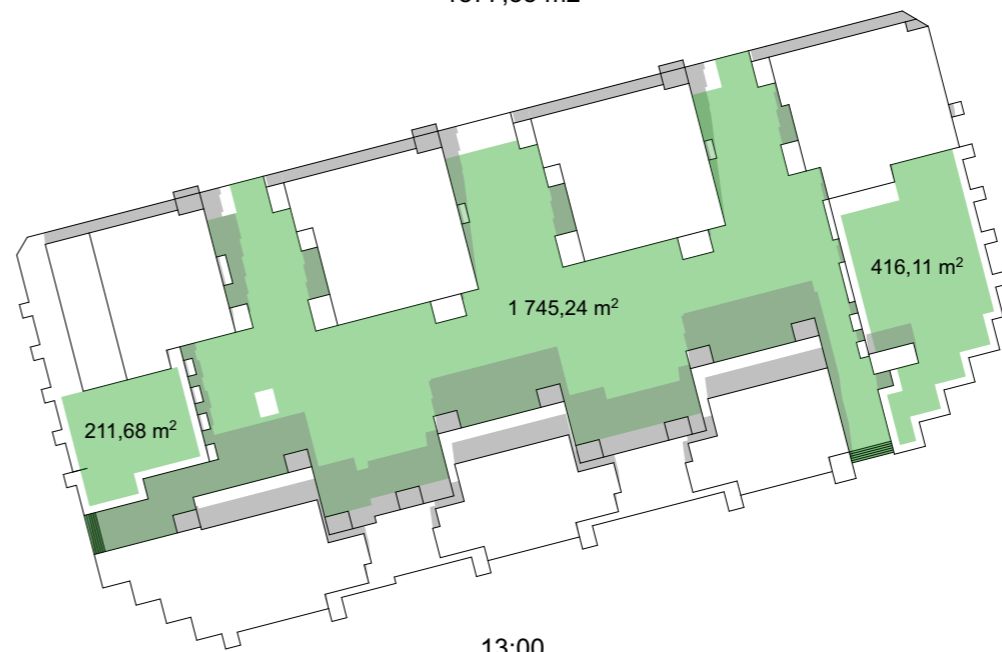

13:00
 2373,03 m2

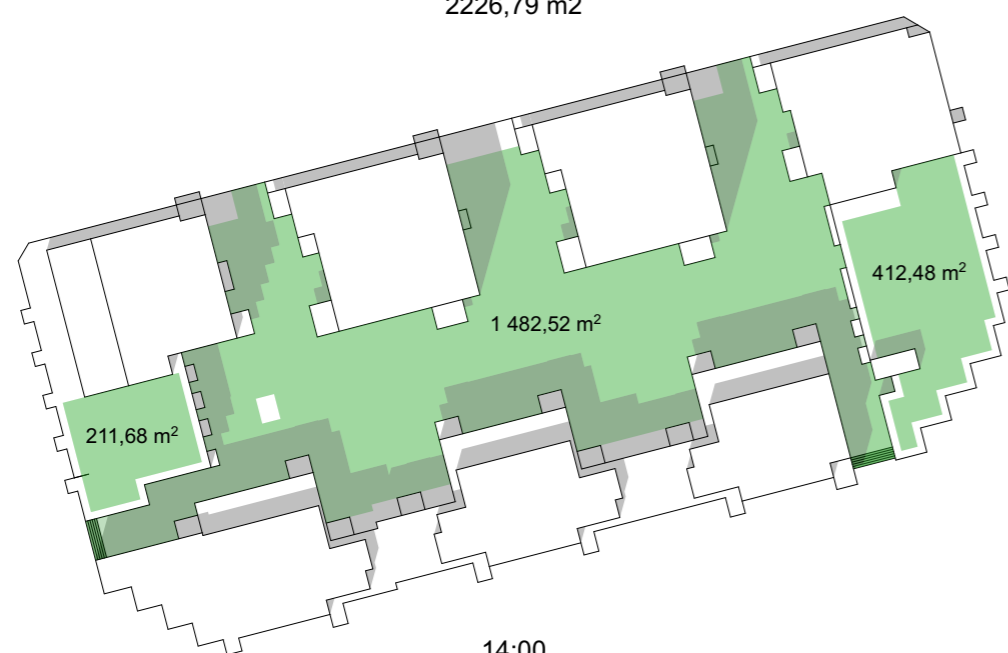

14:00
 2106,68 m2

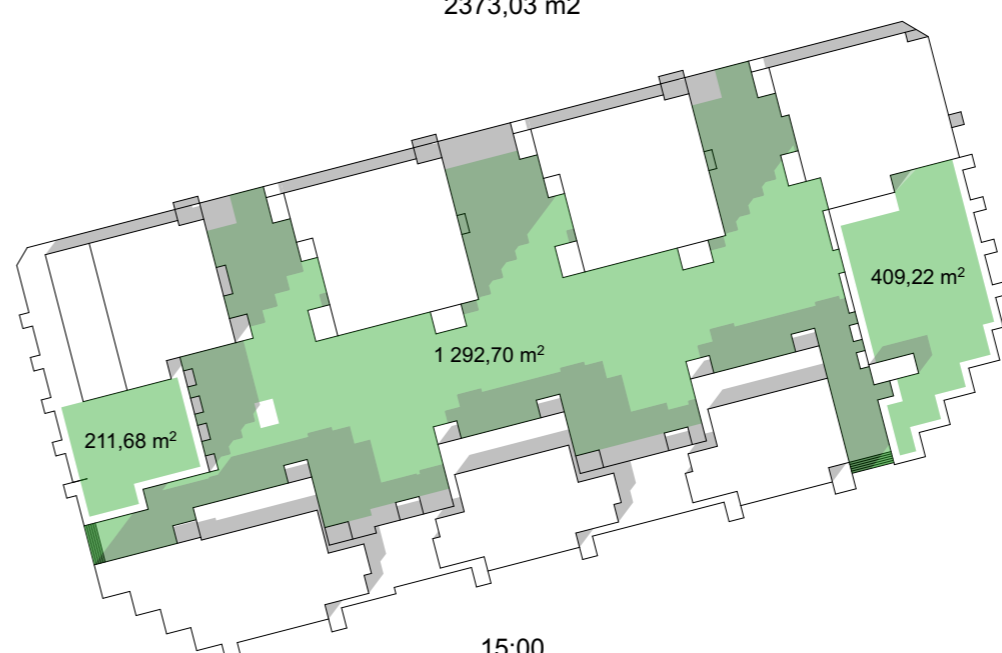

15:00
 1913,6 m2

Regulering


Solbelyst MUA v. værjevdøgn:
MUA Krav: 20 m² x 235 leiligheter = 4700 m².
85% felles MUA = 3055 m² (inntil 15% kan leses på tak = 705 m²)
Min 25% av samlet felles MUA skal ha 5t sammenhengende sol ved værjevdøgn:
= 763,75 m²

Rev.	Beskrivelse	revisjon/ e-liste	UTF	KTR	Dato
F1	Solbelyst MUA		MF	PAA	260822

Rev.	Rev.
Byporten Hønefoss AS	
Ringerike	
318/515, 318/90, 318/228, 318/516	
Felt BKB1 i Områdeplan	

Prosjekt **Byporten Hønefoss**

N

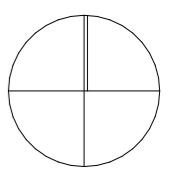

ARK	NUNO arkitektur AS
LARK	Grindaker Landskapsarkitekter
RIBR	Roar Jørgensen AS
RIB	Navn RIB
RIE	Navn RIE
RIV	Navn RIV
RIG	Navn RIG
RI-	Navn RI-
RI--	Navn RI--
RI---	Navn RI---




NUNO arkitektur AS
Akersbakken 12 0172 Oslo 23 01 40 20
firmapost@nunoarkitektur.no


Fase **Reguleringsendring**
Mål A3 1:1000 Mål A1 200%

Solbelyst MUA
Værjevdøgn


Rev. nr. Rev.

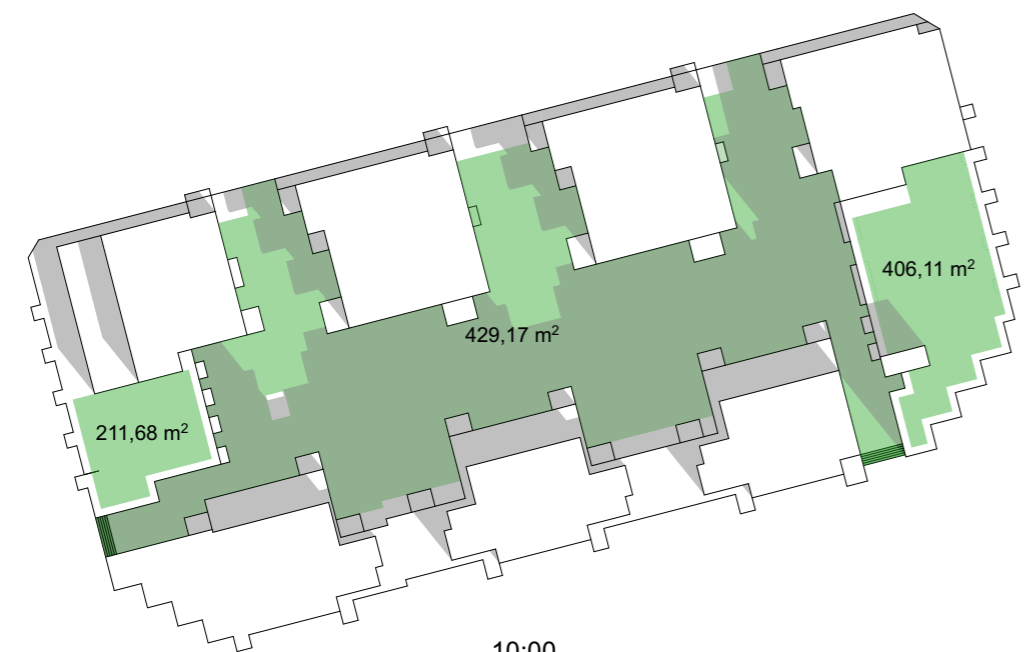


10:00
1046,96 m²

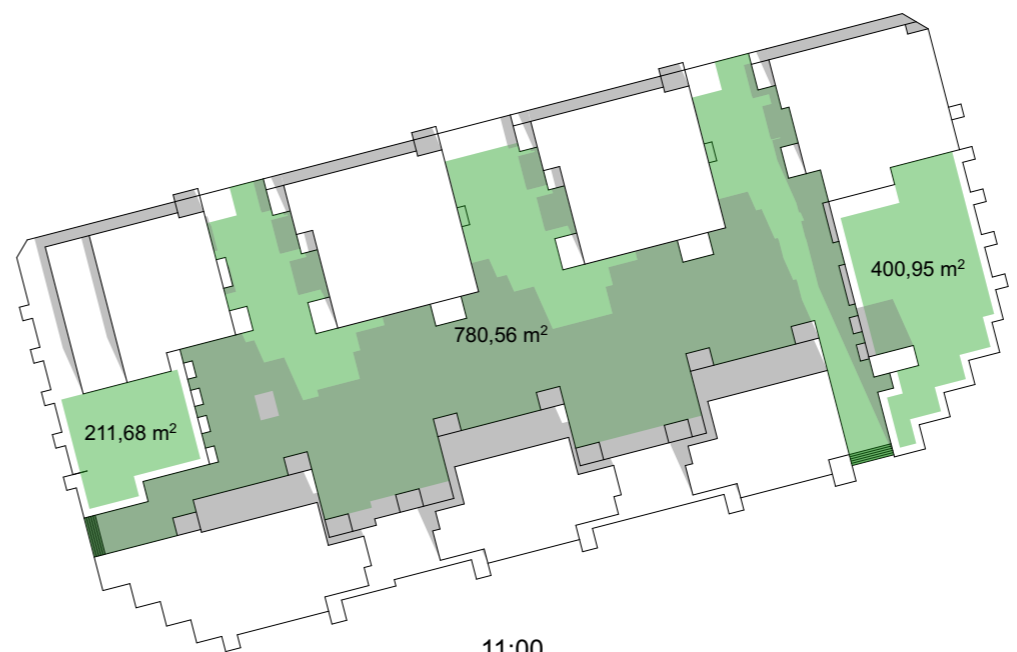


11:00
1393,19 m²

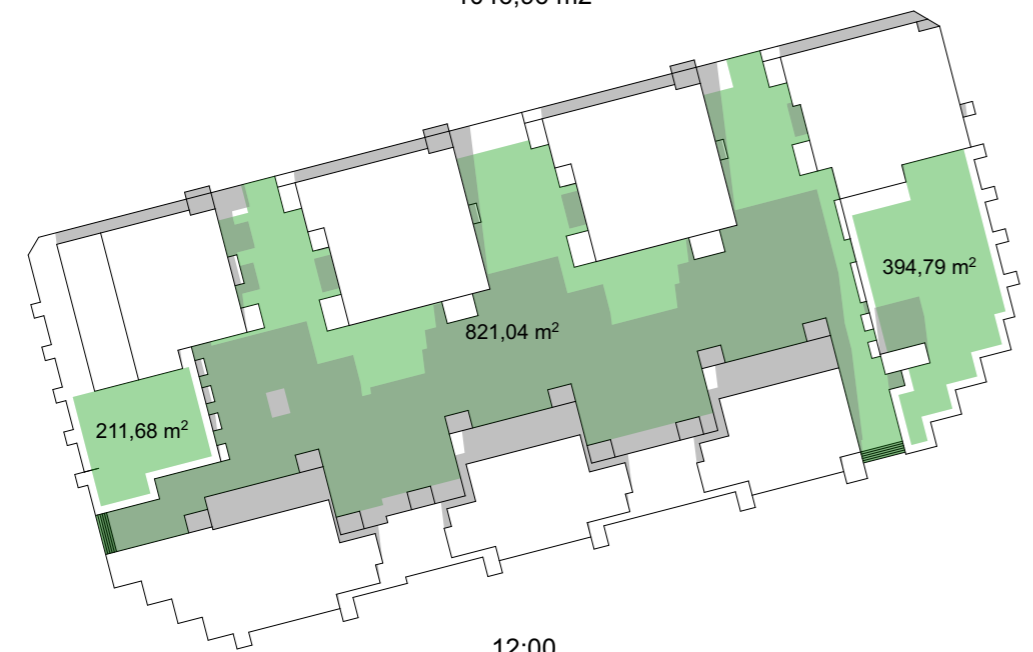


12:00
1427,51 m²

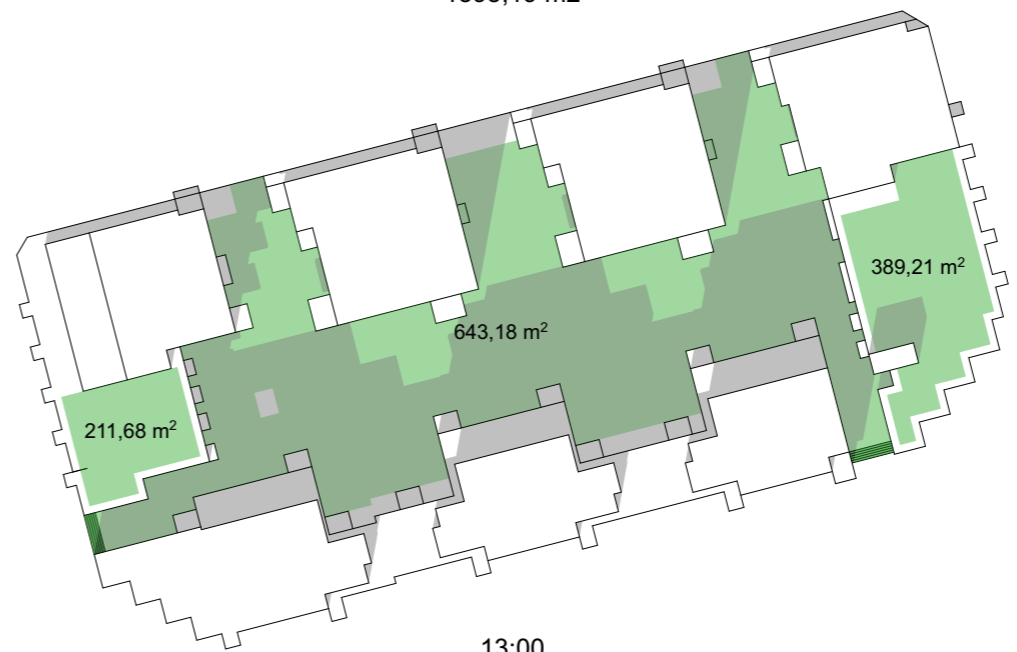

13:00
1244,07 m²

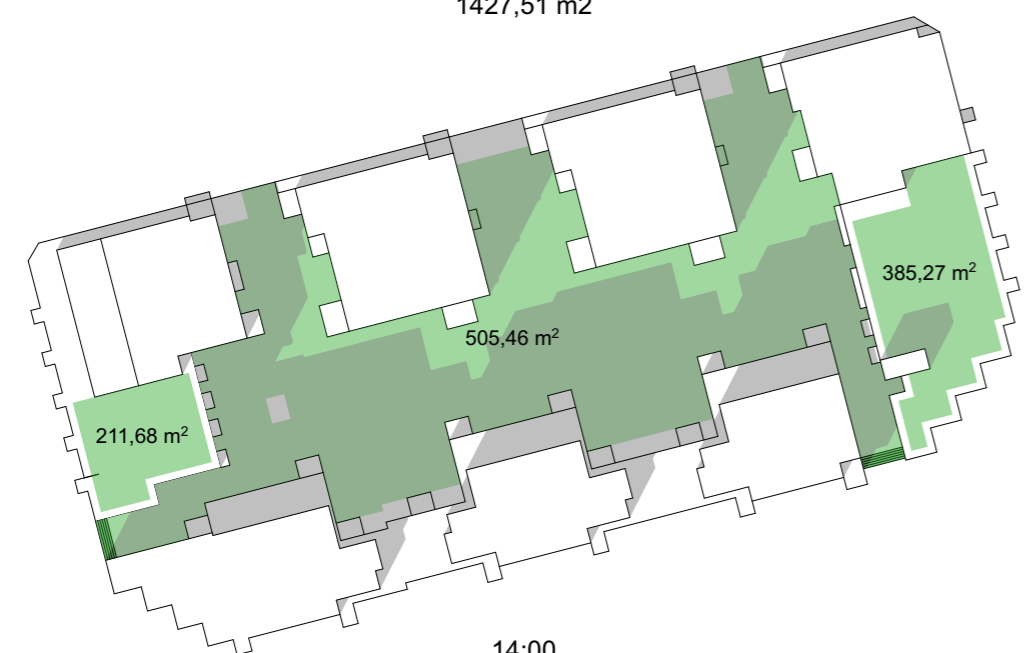

14:00
1102,41 m²

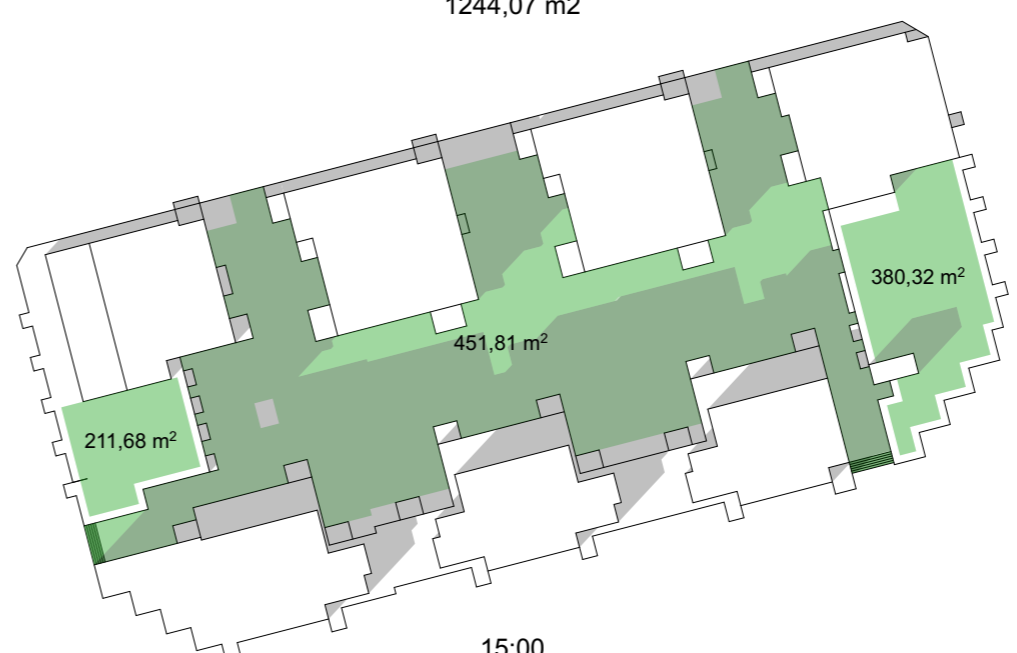

15:00
1043,81 m²