


01	2023-06-20	foreløpig illustrasjonsprosjekt til 1.gangsbehandling	HLF	IMO	
Rev.	Dato	Beskrivelse	Utarbeidet	Fagkontroll	Godkjent

Dette dokumentet er utarbeidet av HLF ARKITEKTER som del av det oppdraget som fremgår nedenfor.  
 Opphavsretten tilhører HLF ARKITEKTER. Dokumentet må bare benyttes til det formål som oppdragsavtalen beskriver, og må ikke kopieres  
 eller gjøres tilgjengelig på annen måte eller i større utstrekning enn formålet tilsier.

Hønefoss bru 3 Alles hus Målestokk (gjelder A1)  
1 : 200

-  
 Terrengsnitt 1

HLF ARKITEKTER	Oppdragsnummer 52101259	Tegningsnummer A-40-00-01	Revisjon 01
----------------	----------------------------	------------------------------	----------------

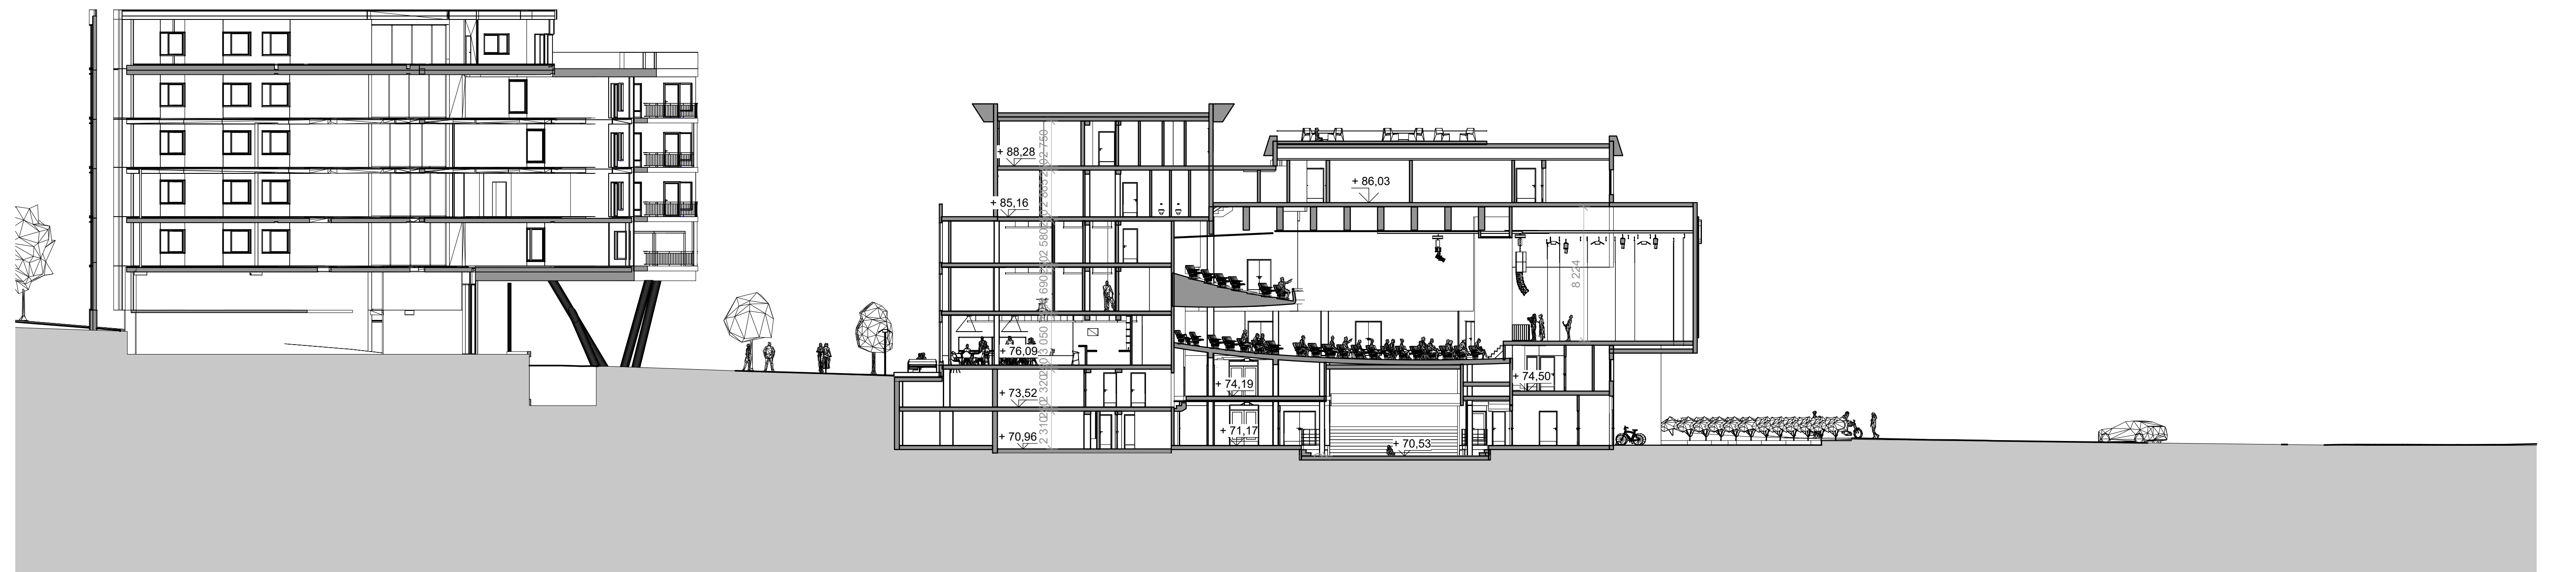

01	2023-06-20	foreløpig illustrasjonsprosjekt til 1.gangsbehandling	HLF	IMO	
Rev.	Dato	Beskrivelse	Utarbeidet	Fagkontroll	Godkjent

Dette dokumentet er utarbeidet av HLF ARKITEKTER som del av det oppdraget som fremgår nedenfor.  
 Opphavsretten tilhører HLF ARKITEKTER. Dokumentet må bare benyttes til det formål som oppdragsavtalen beskriver, og må ikke kopieres eller gjøres tilgjengelig på annen måte eller i større utstrekning enn formålet tilsier.

Hønefoss bru 3 Alles hus Målestokk (gjelder A1)  
1 : 200

-  
 Terrengsnitt 2

HLF ARKITEKTER	Oppdragsnummer 52101259	Tegningsnummer A-40-00-03	Revisjon 01
----------------	----------------------------	------------------------------	----------------