

MERKNAD:


Kjøreveg = SA2. Bredde = 6,5m (iht vegnormen)

Fortausbredde = 2,0m + 0,25m skulder. Gjelder strekningen forbi GOMAN. Avvik på 0,5m i forhold til vegnormen. Øvrig fortau er på 2,75m inkl. skulder.

Dersom ny eiendomsgrense mot GOMAN beholdes foran varelevering blir kommunal vegbredde 6,12m. Avstand fra varelevering til eiendomsgrense er ca. 10m. Lastebiler på 12m vil dermed stå med deler av bilen ut i en kjørebane.

TEGNFORKLARING:

- Eksist. gate
- Nytt fortau
- Utvidelse veg
- Mur
- Rekkverk, brøytetett
- Eiendomsgrense
- Ny grense
- Grense utgår
- Sporingsskurver

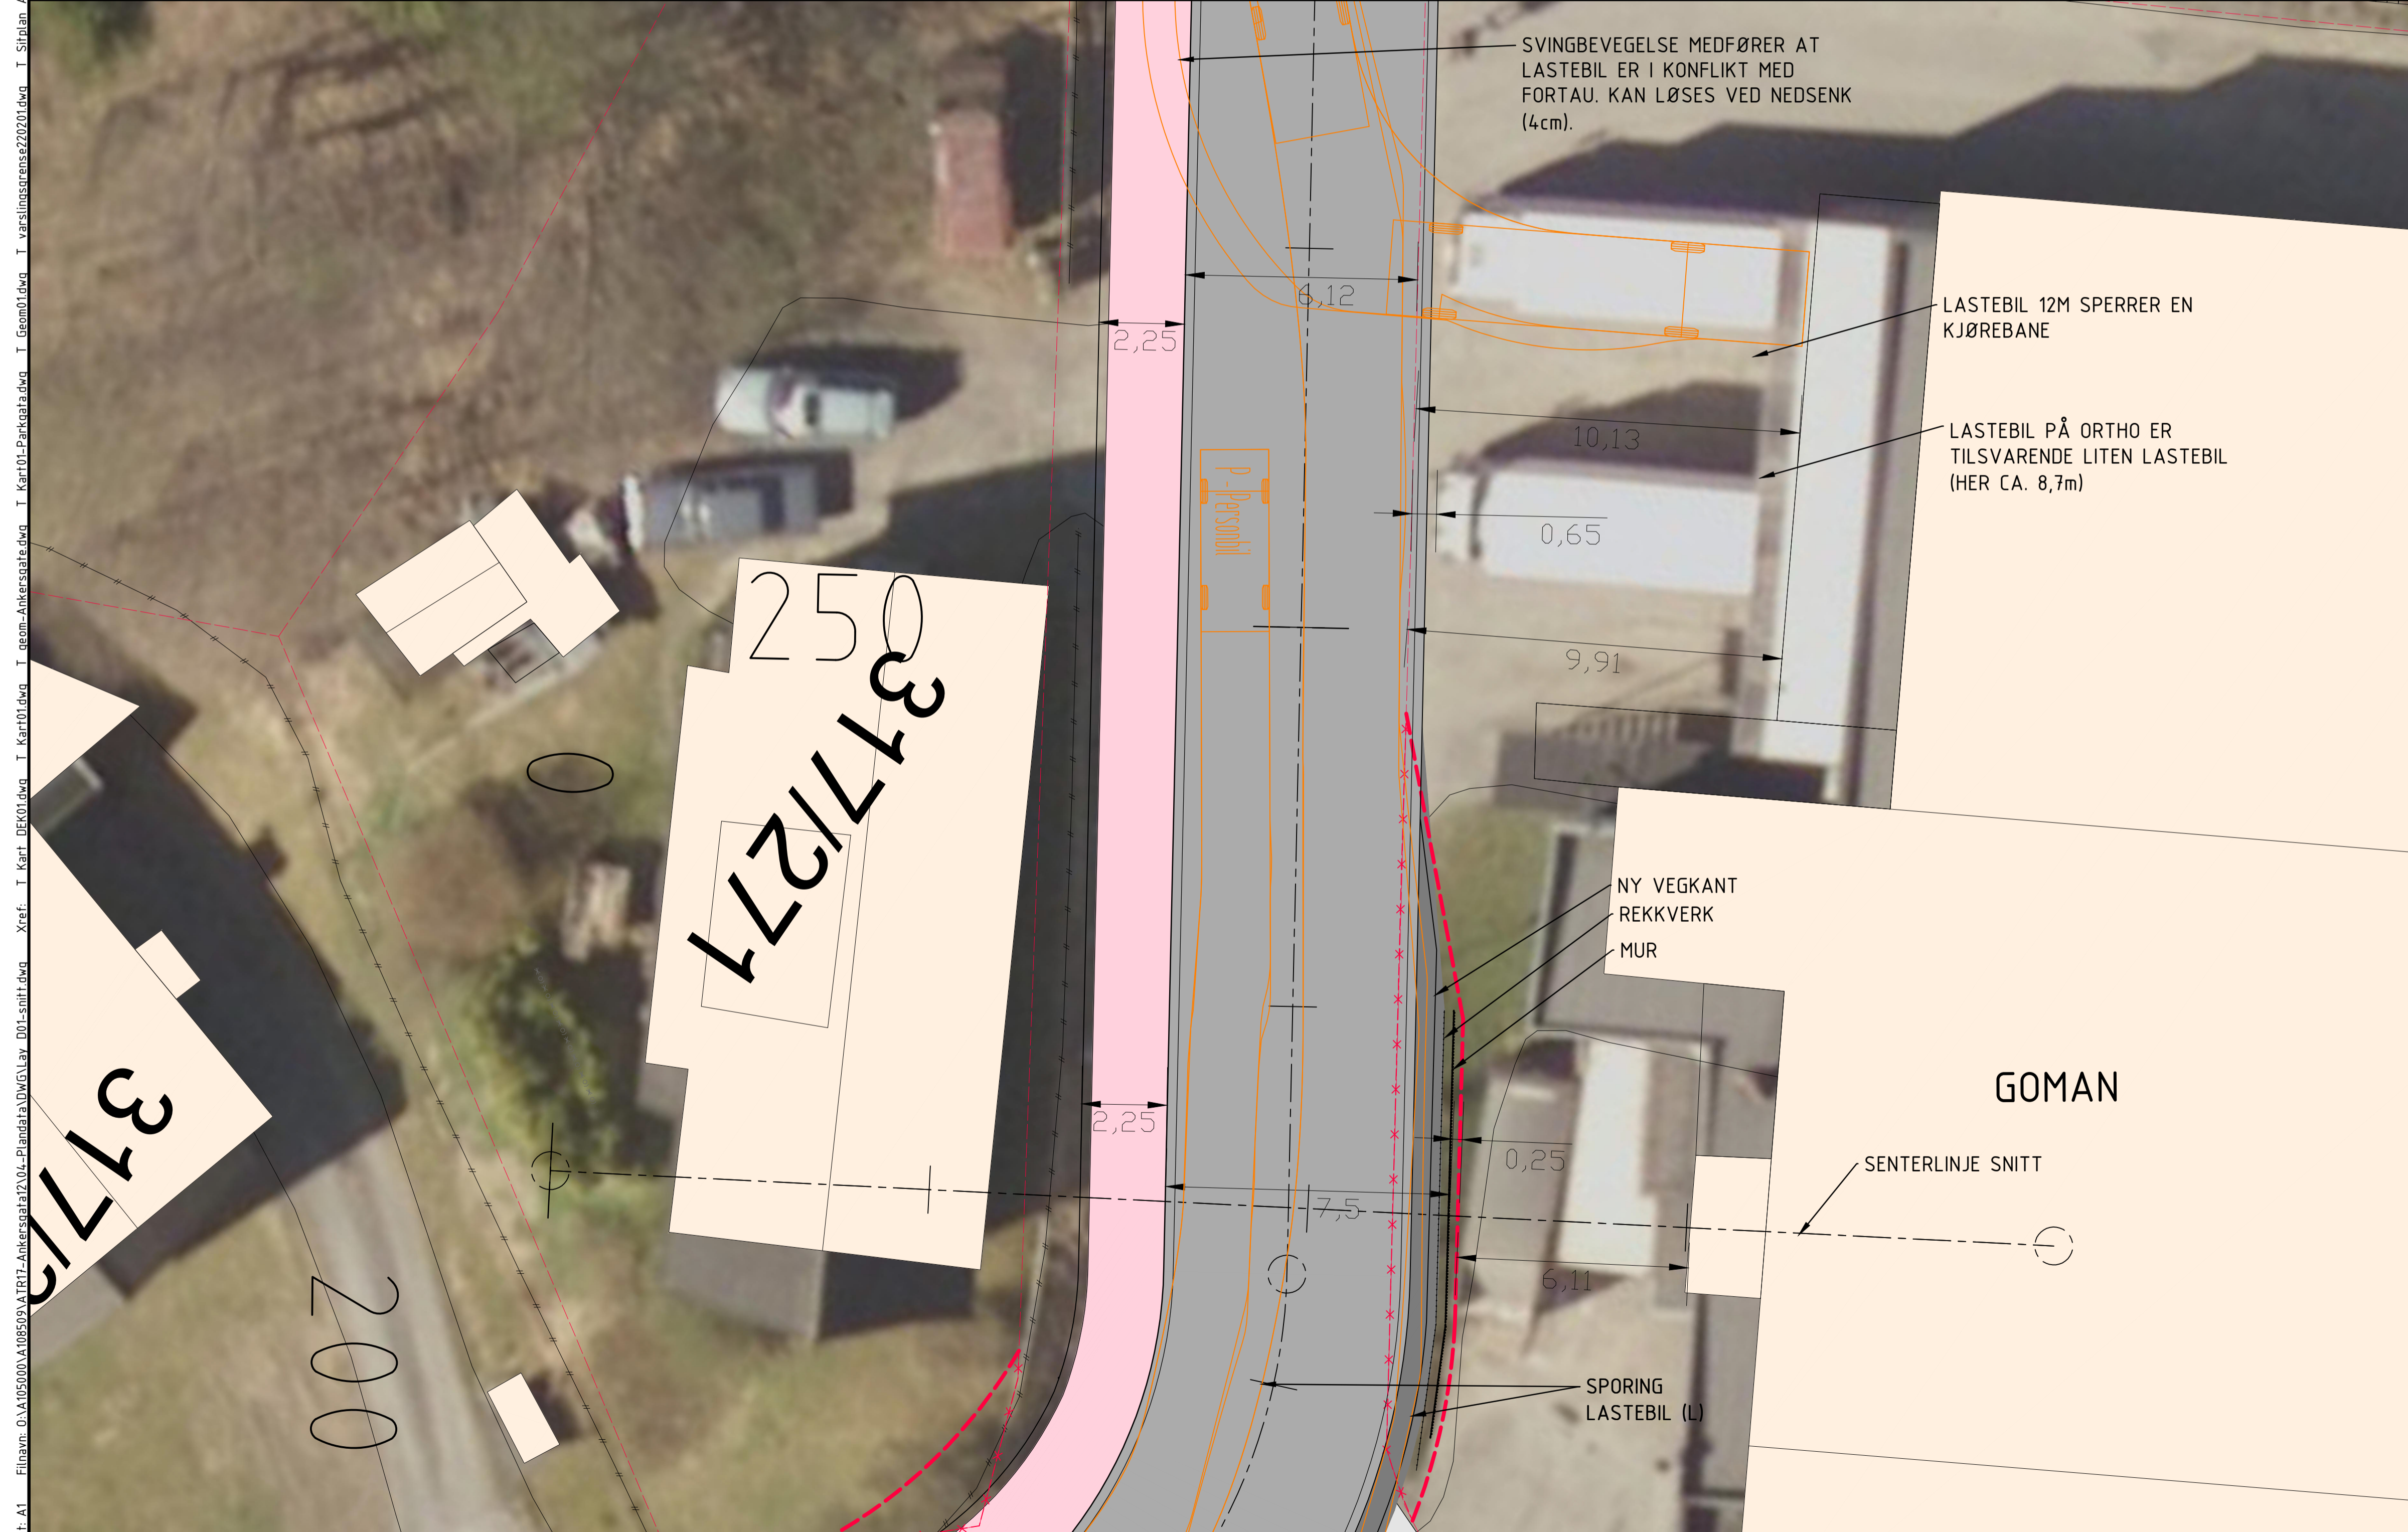

Rev.	Dato	Revideringen gjelder	Nr.	Sakab.	Sidem.k.	Oppdr.a.
Tronrud Eiendom AS			Tegnet av		Saksbehandler	
TEAS1900 Ankersgata 12			dosk		dosk	
			Sidemannskont.		Oppdragsansvarlig	
			xxx		dosk	
			Fag		Målestokk	
Gnr/Bnr 317/271 og 317/394			Dato		1:100 (A1)	
Lengdesnitt Ankersgata ved Goman			05.02.2024			
COWI			Oppdragsnr. 108509-017		Status REGULERING	
			Tegning nr.		Rev.	
					D11	